



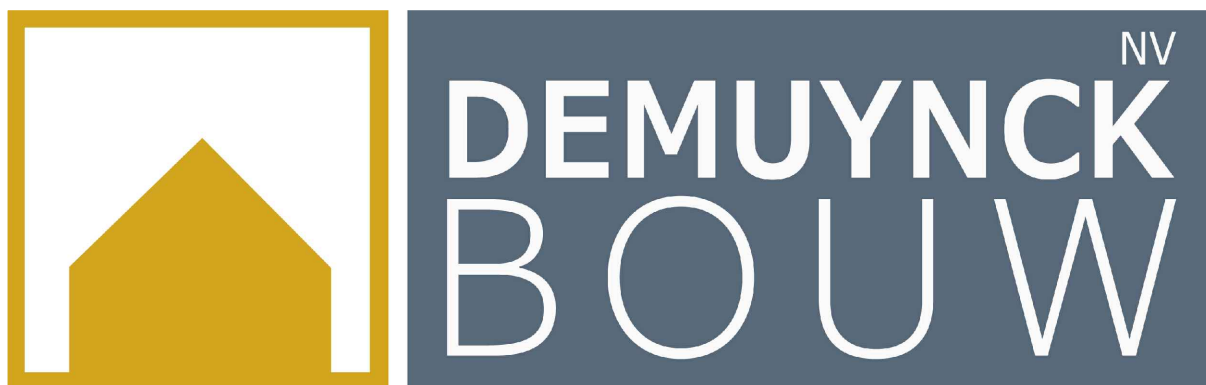


OOSTENDE

Grintweg


Plannen: TDP-11/02/2026-01
Iepersestraat 120 | 8890 Moorslede
051 77 86 81
info@demuynckbouw.be
www.demuynckbouw.be

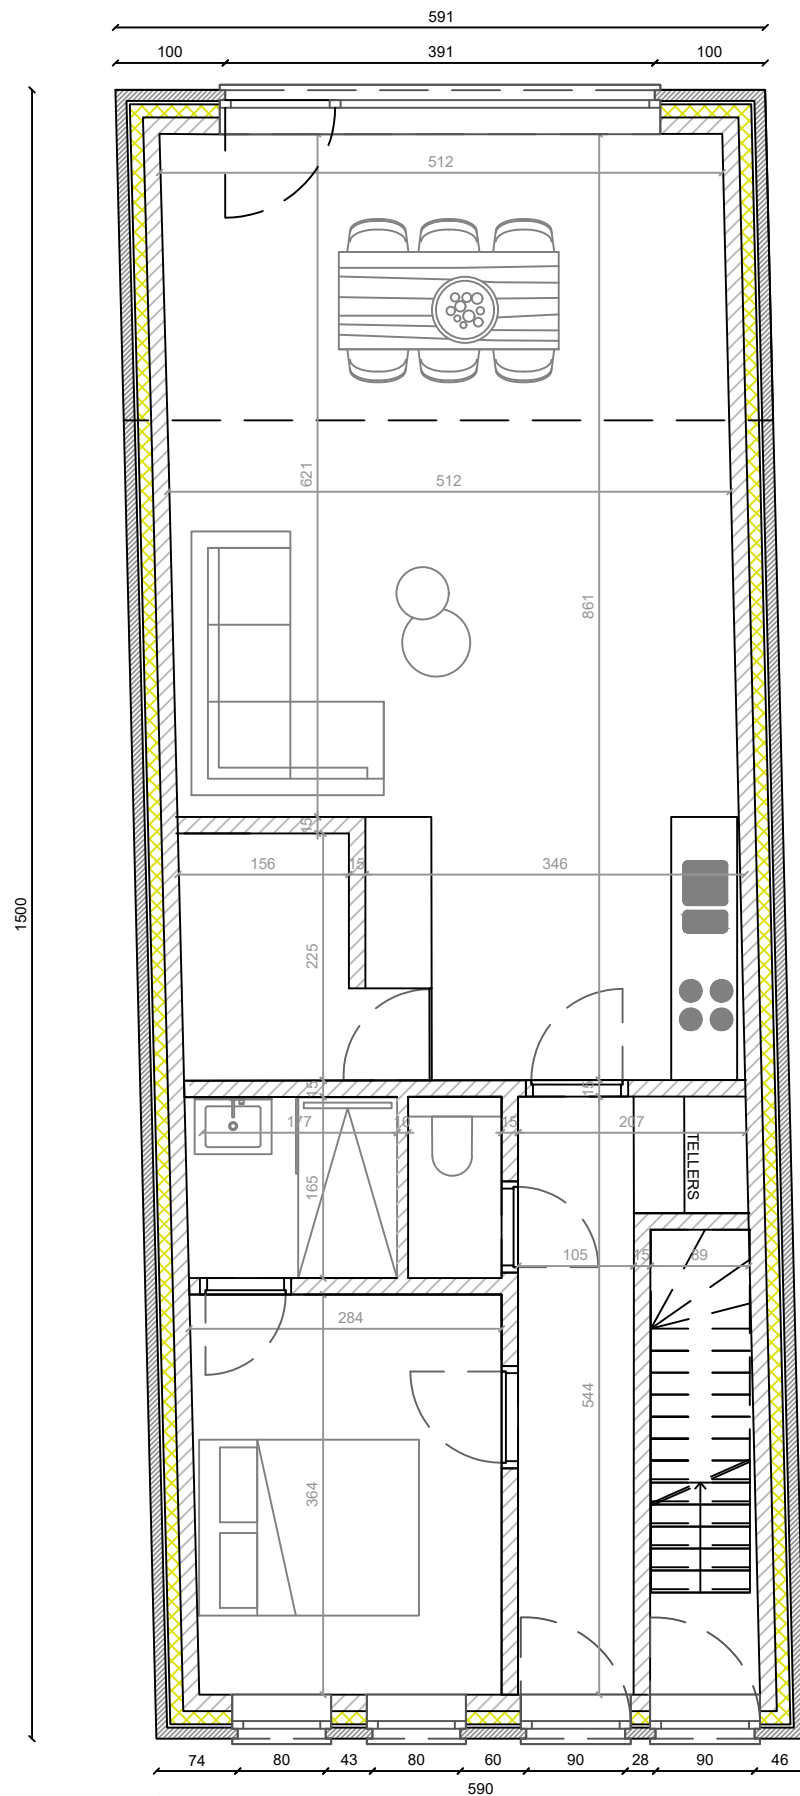


Verdiepingsplan

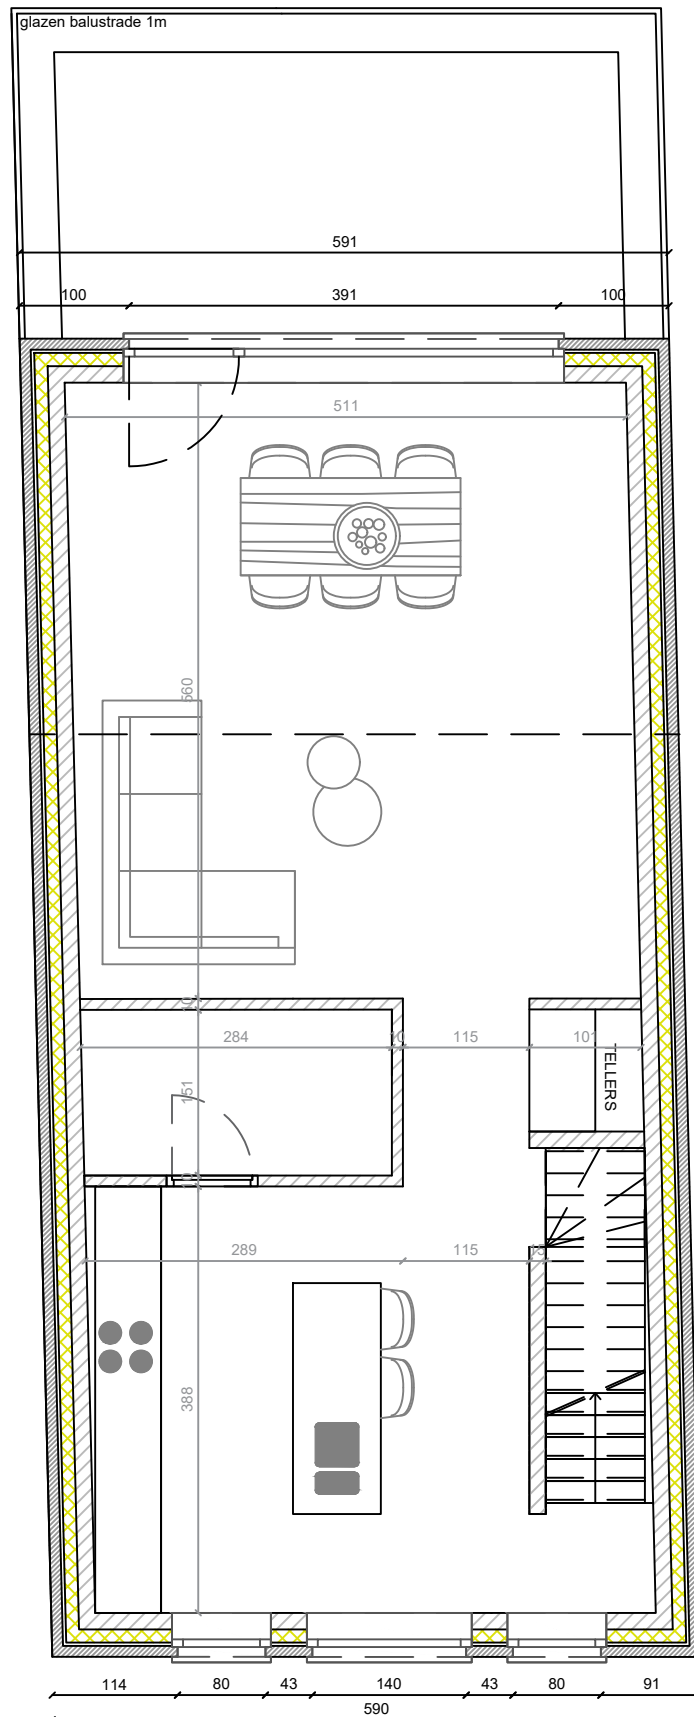

Zolderplan

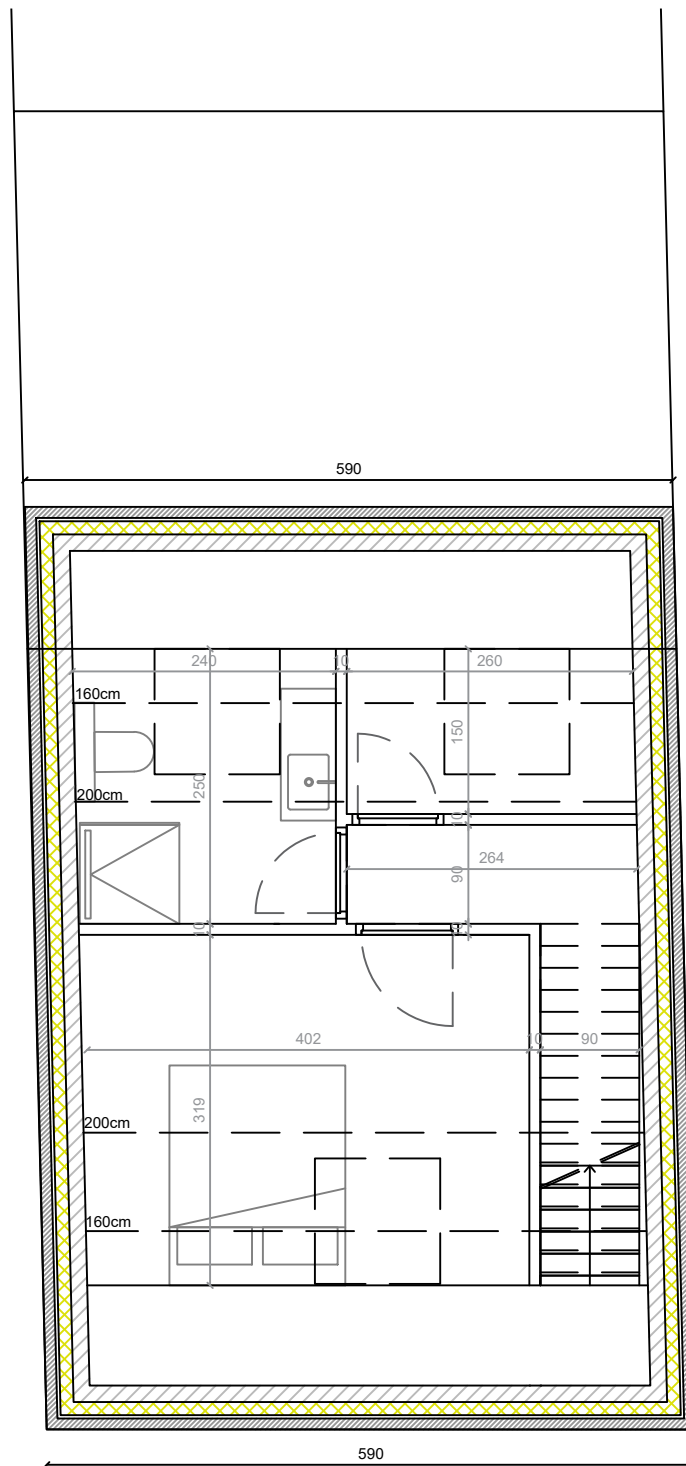

Voorgevel

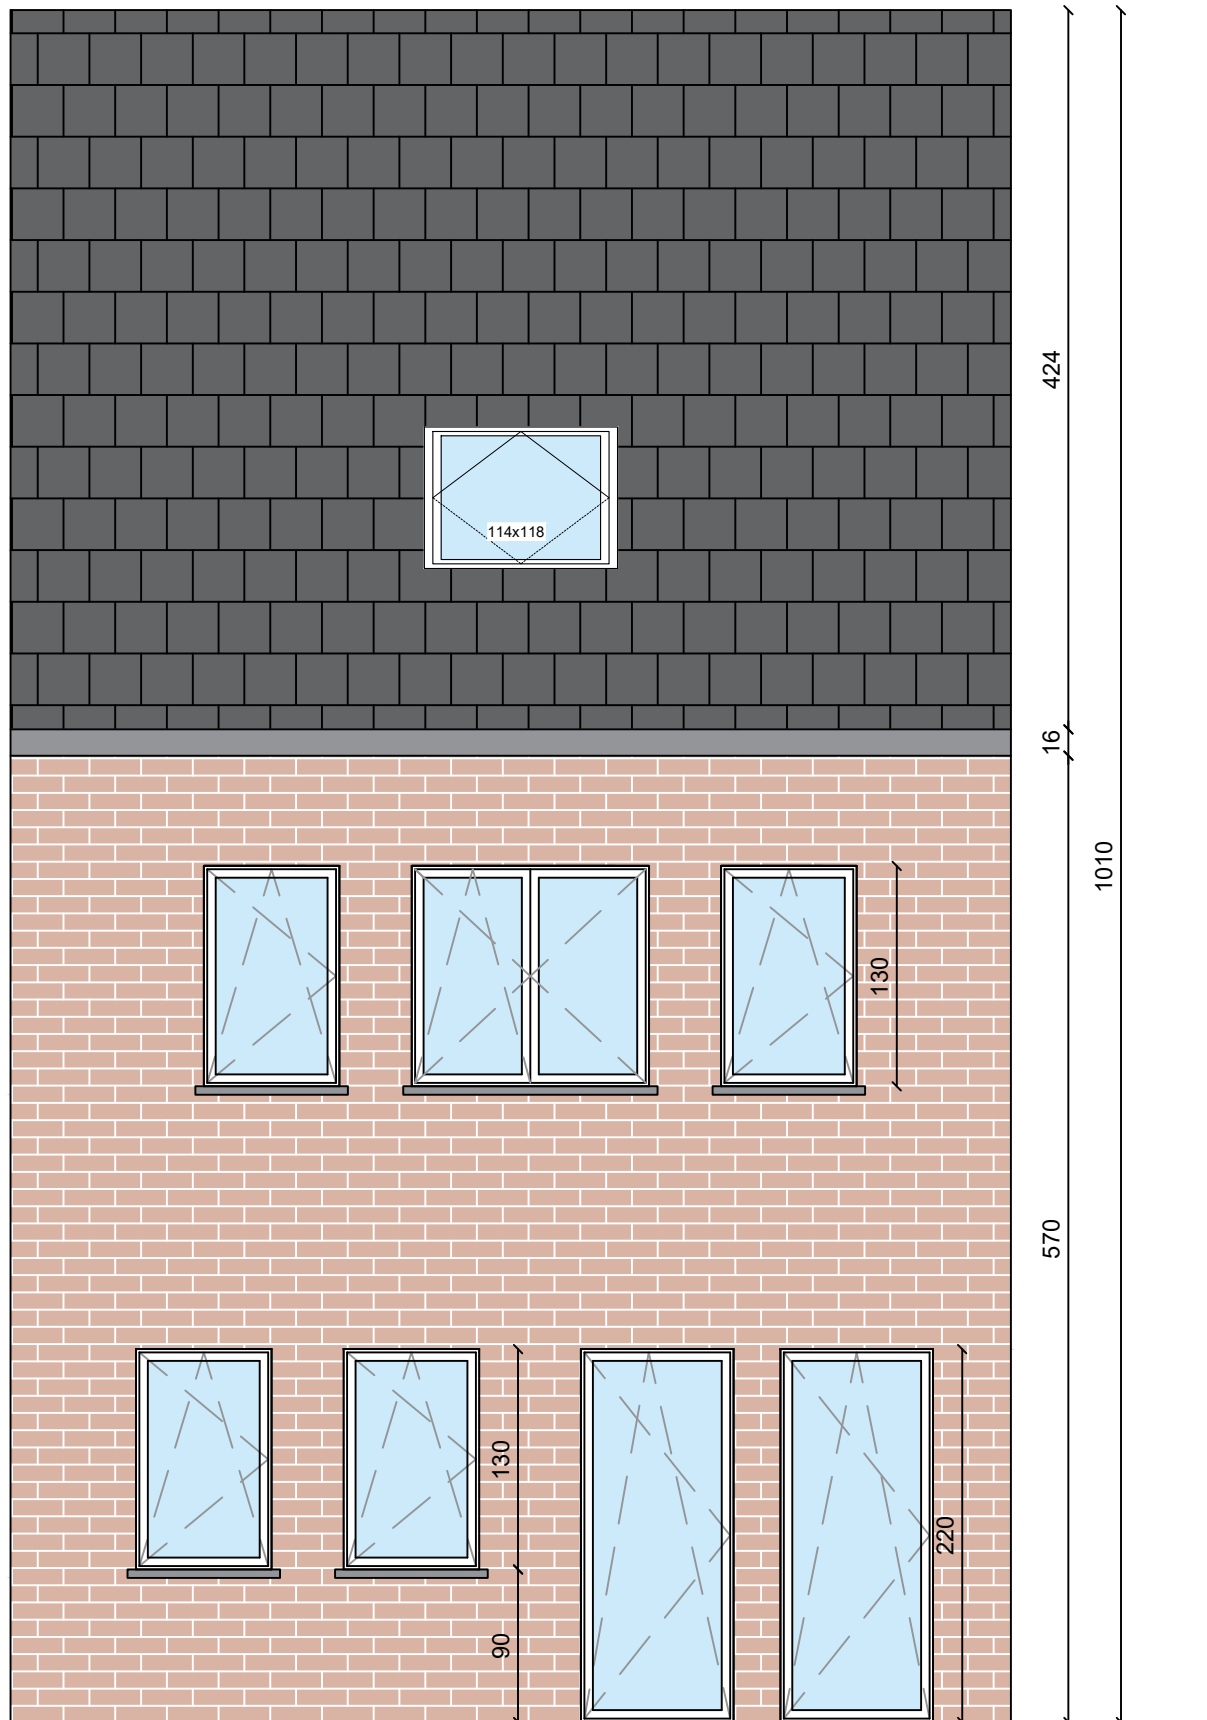

Achtergevel

