





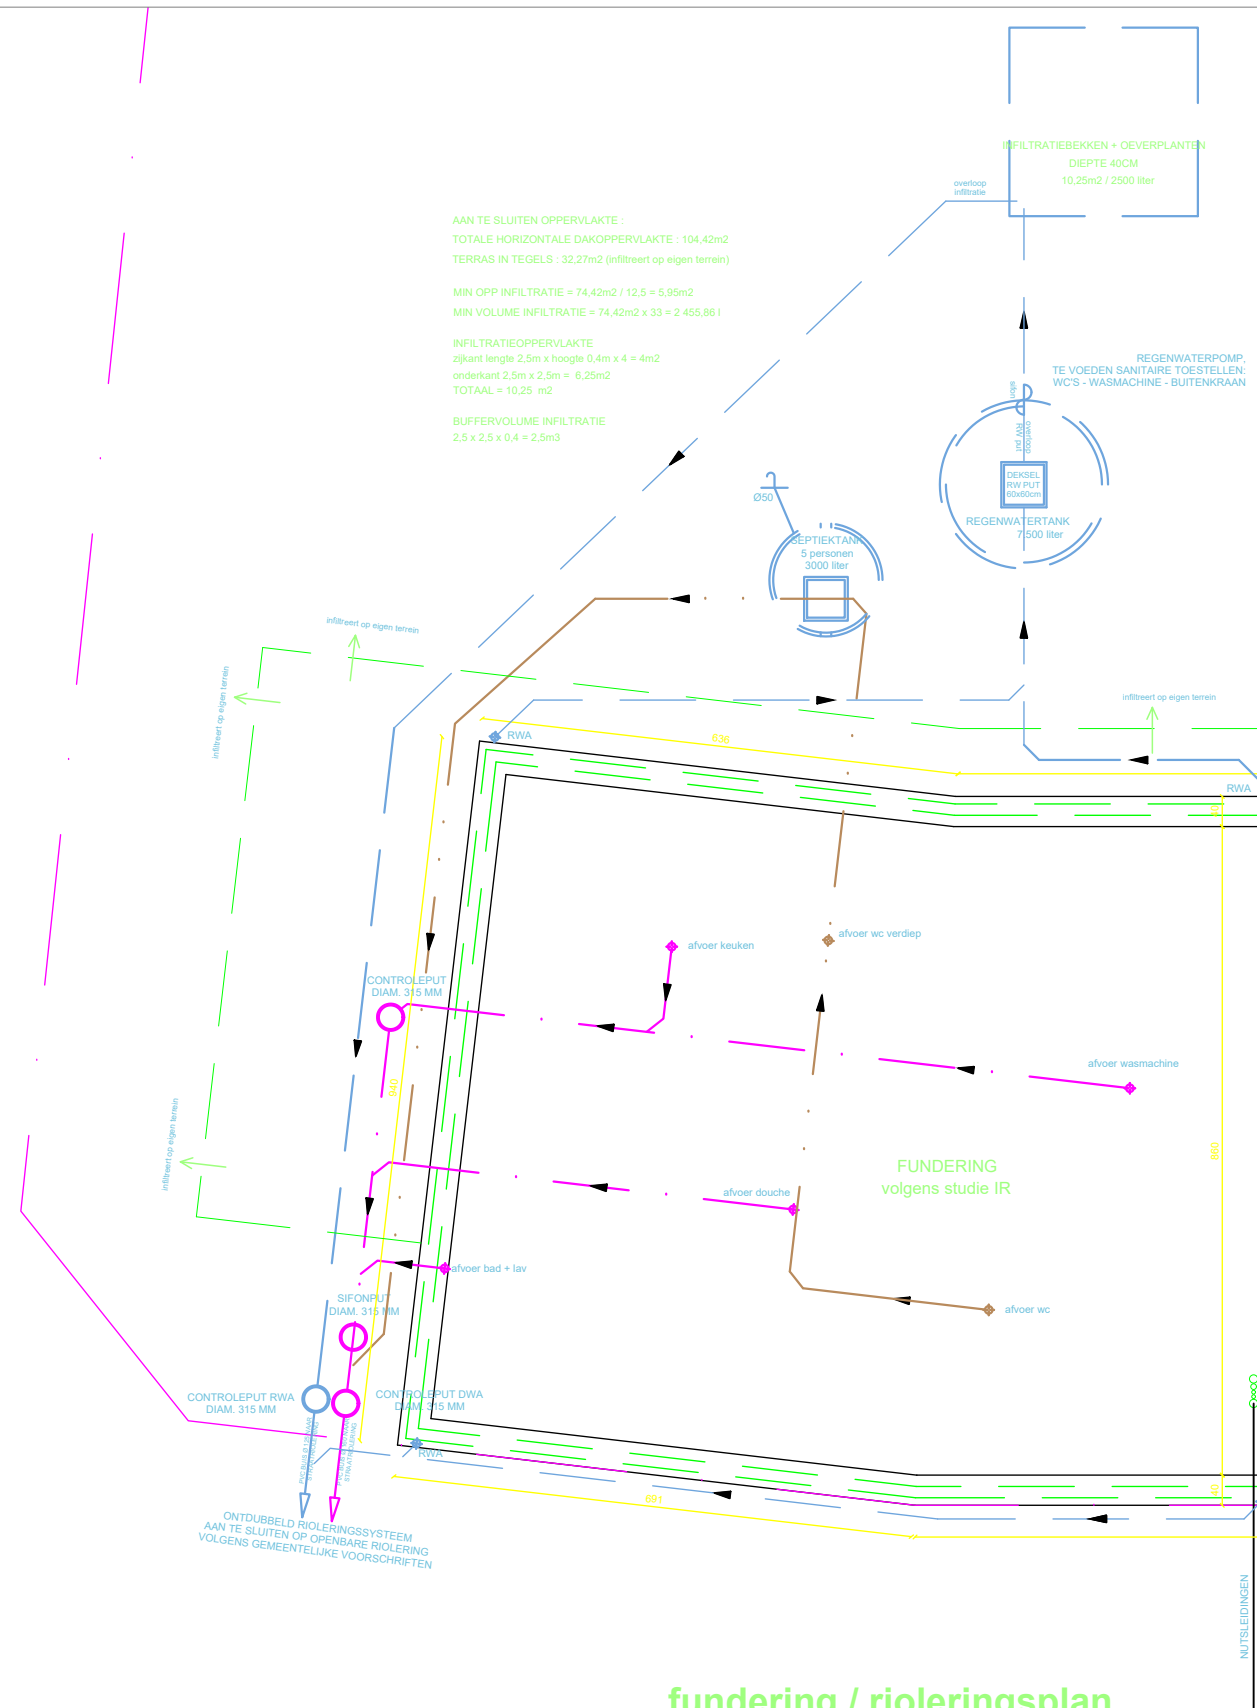

fundering / rioleringsplan
lot 2

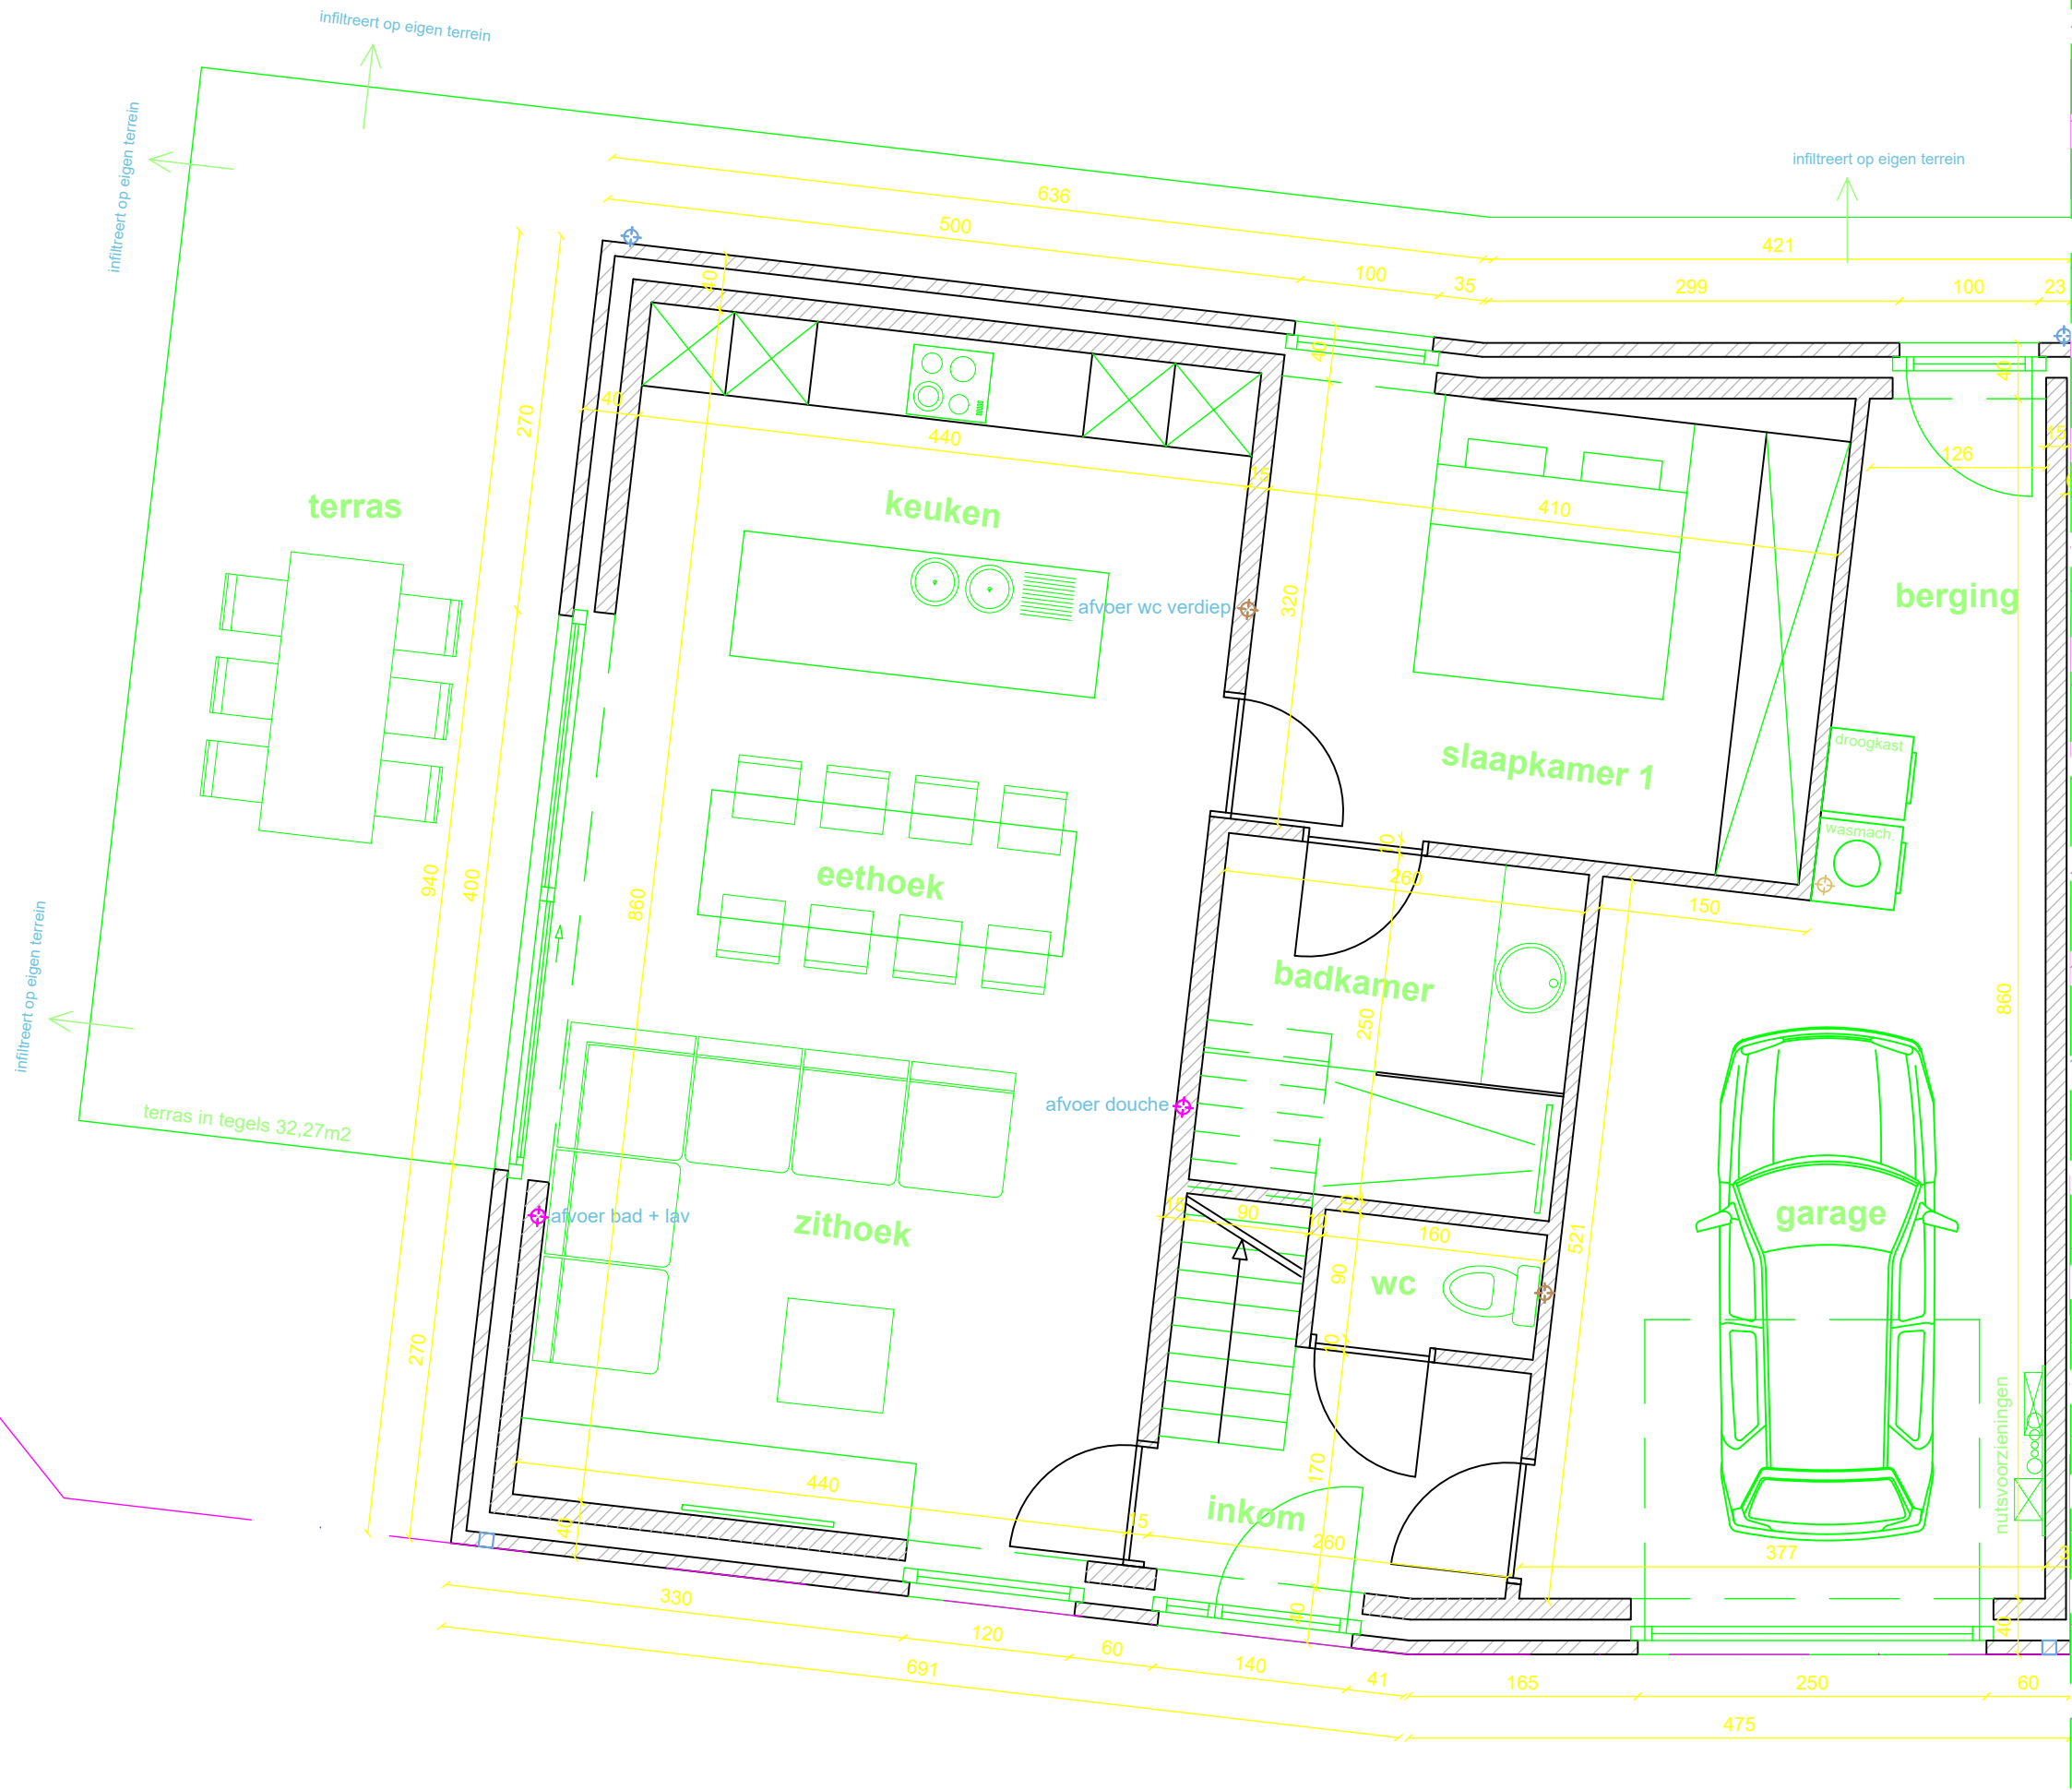


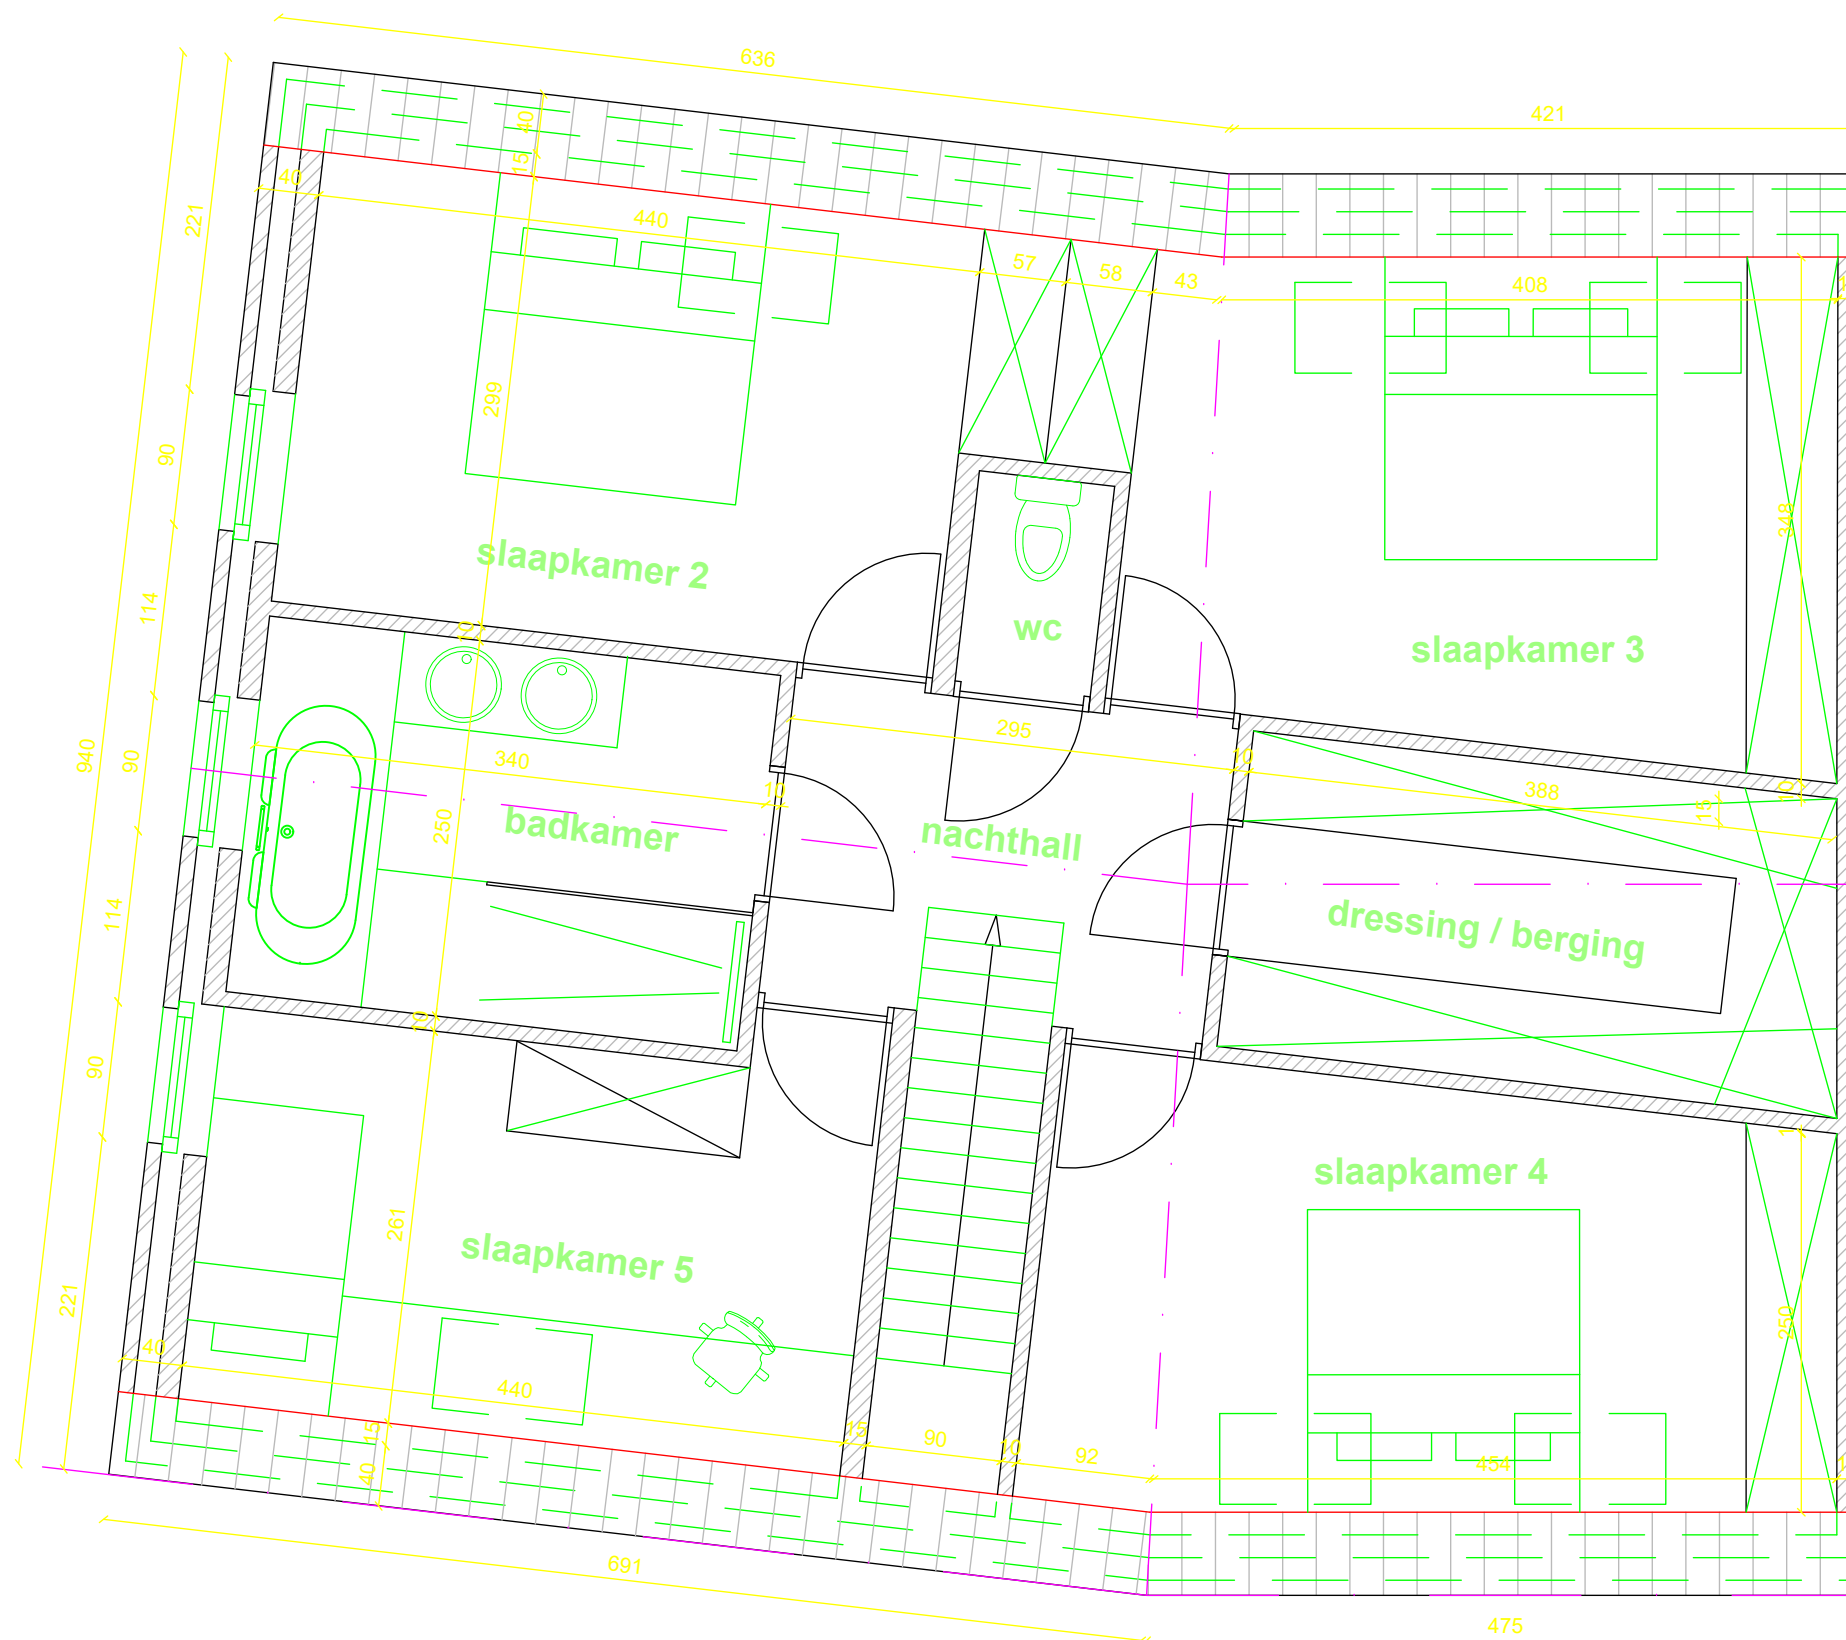

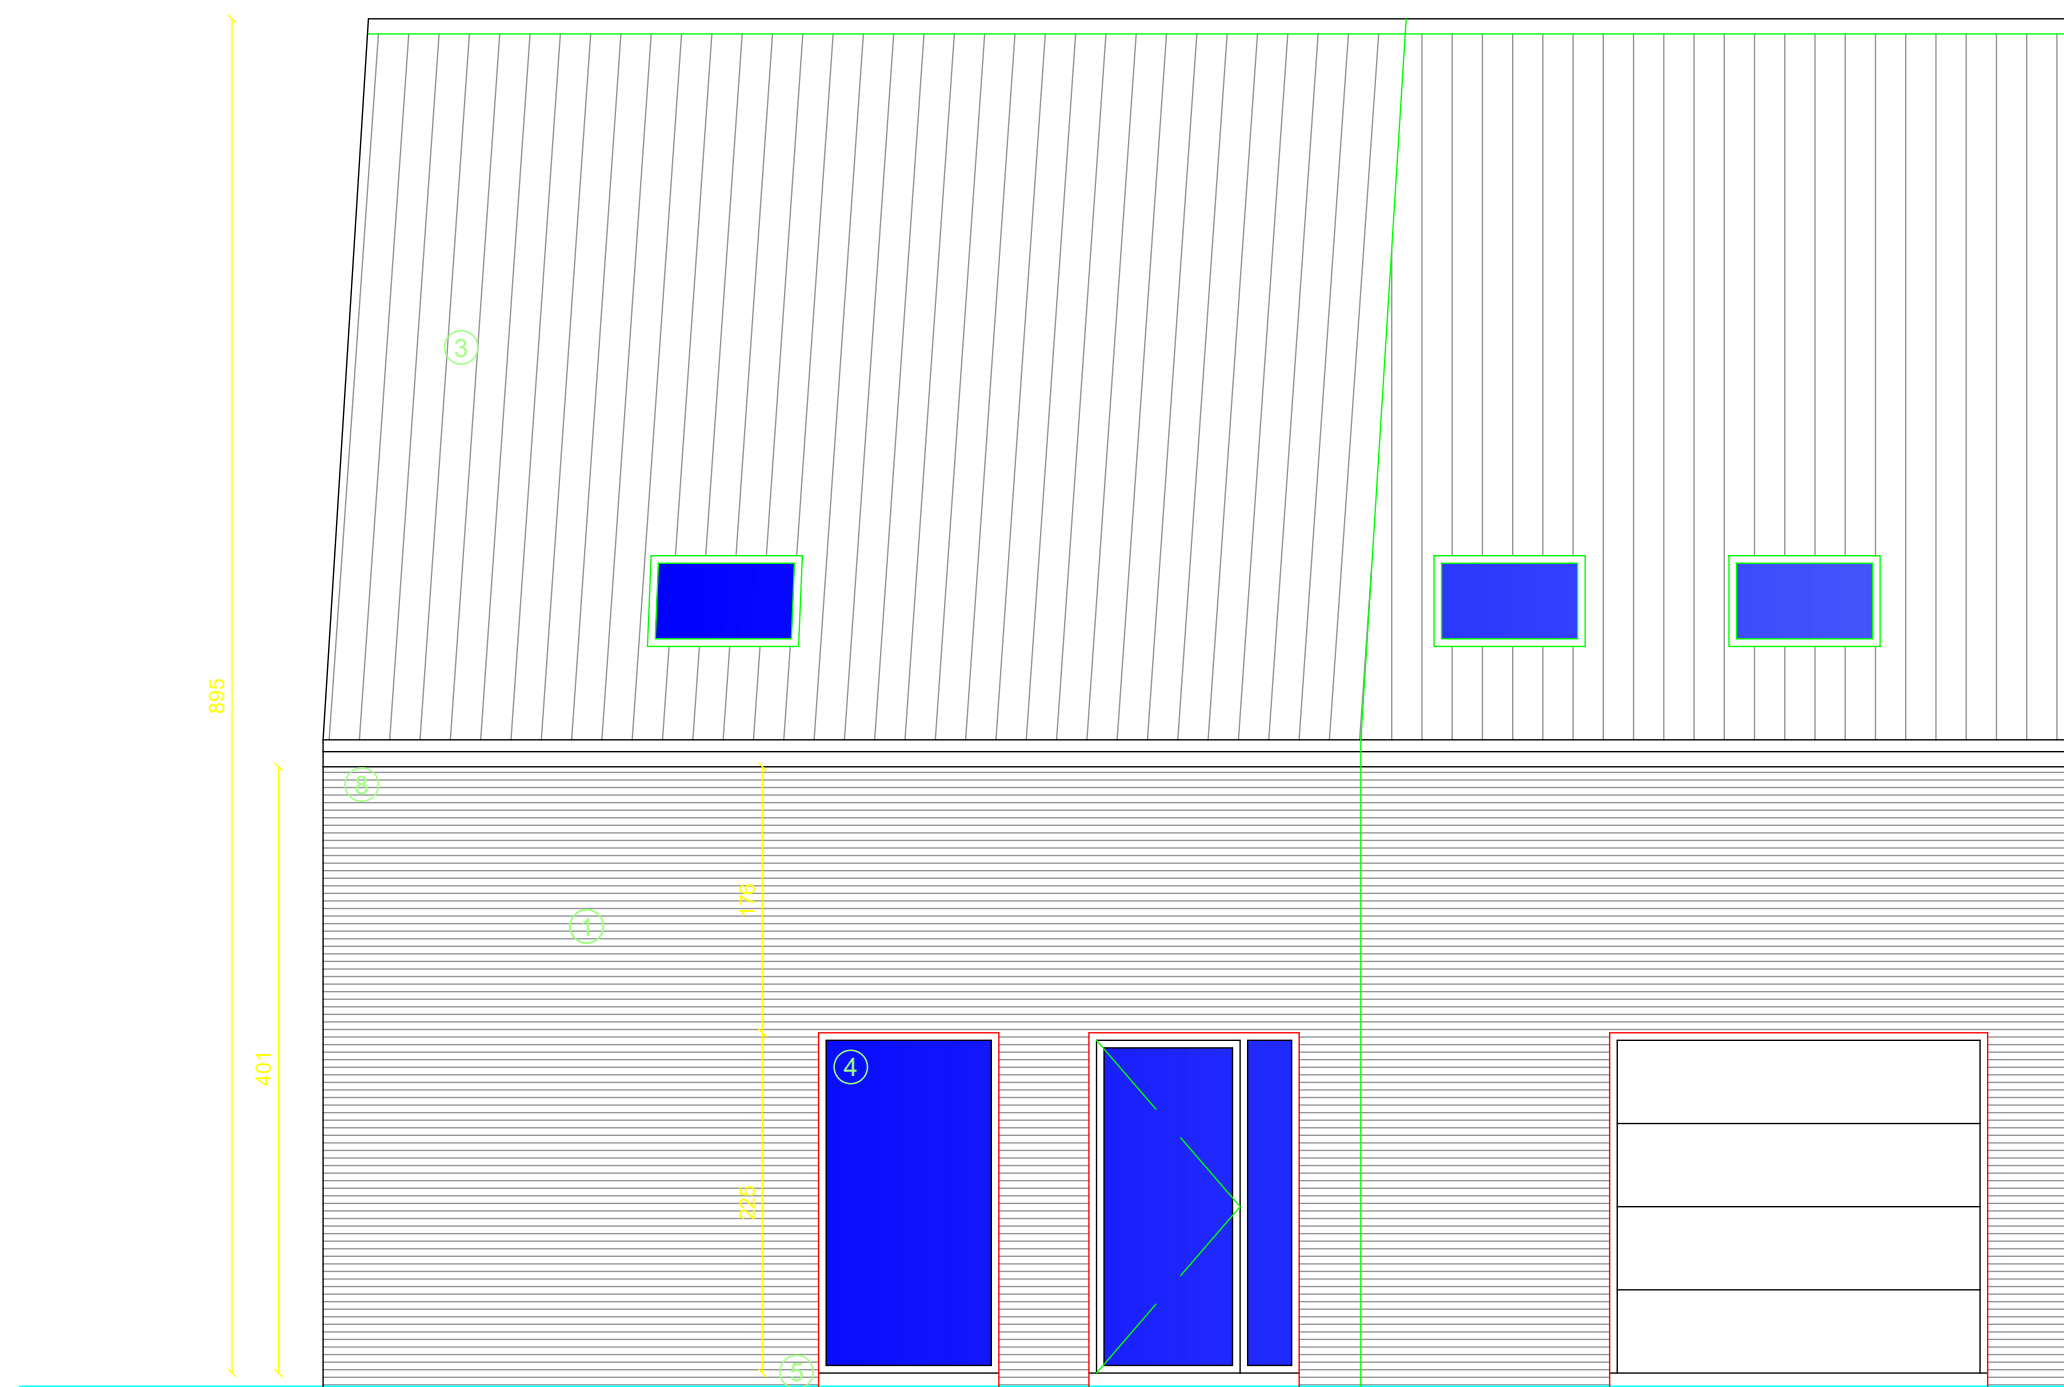


voorgevel lot 2
ontworpen toestand



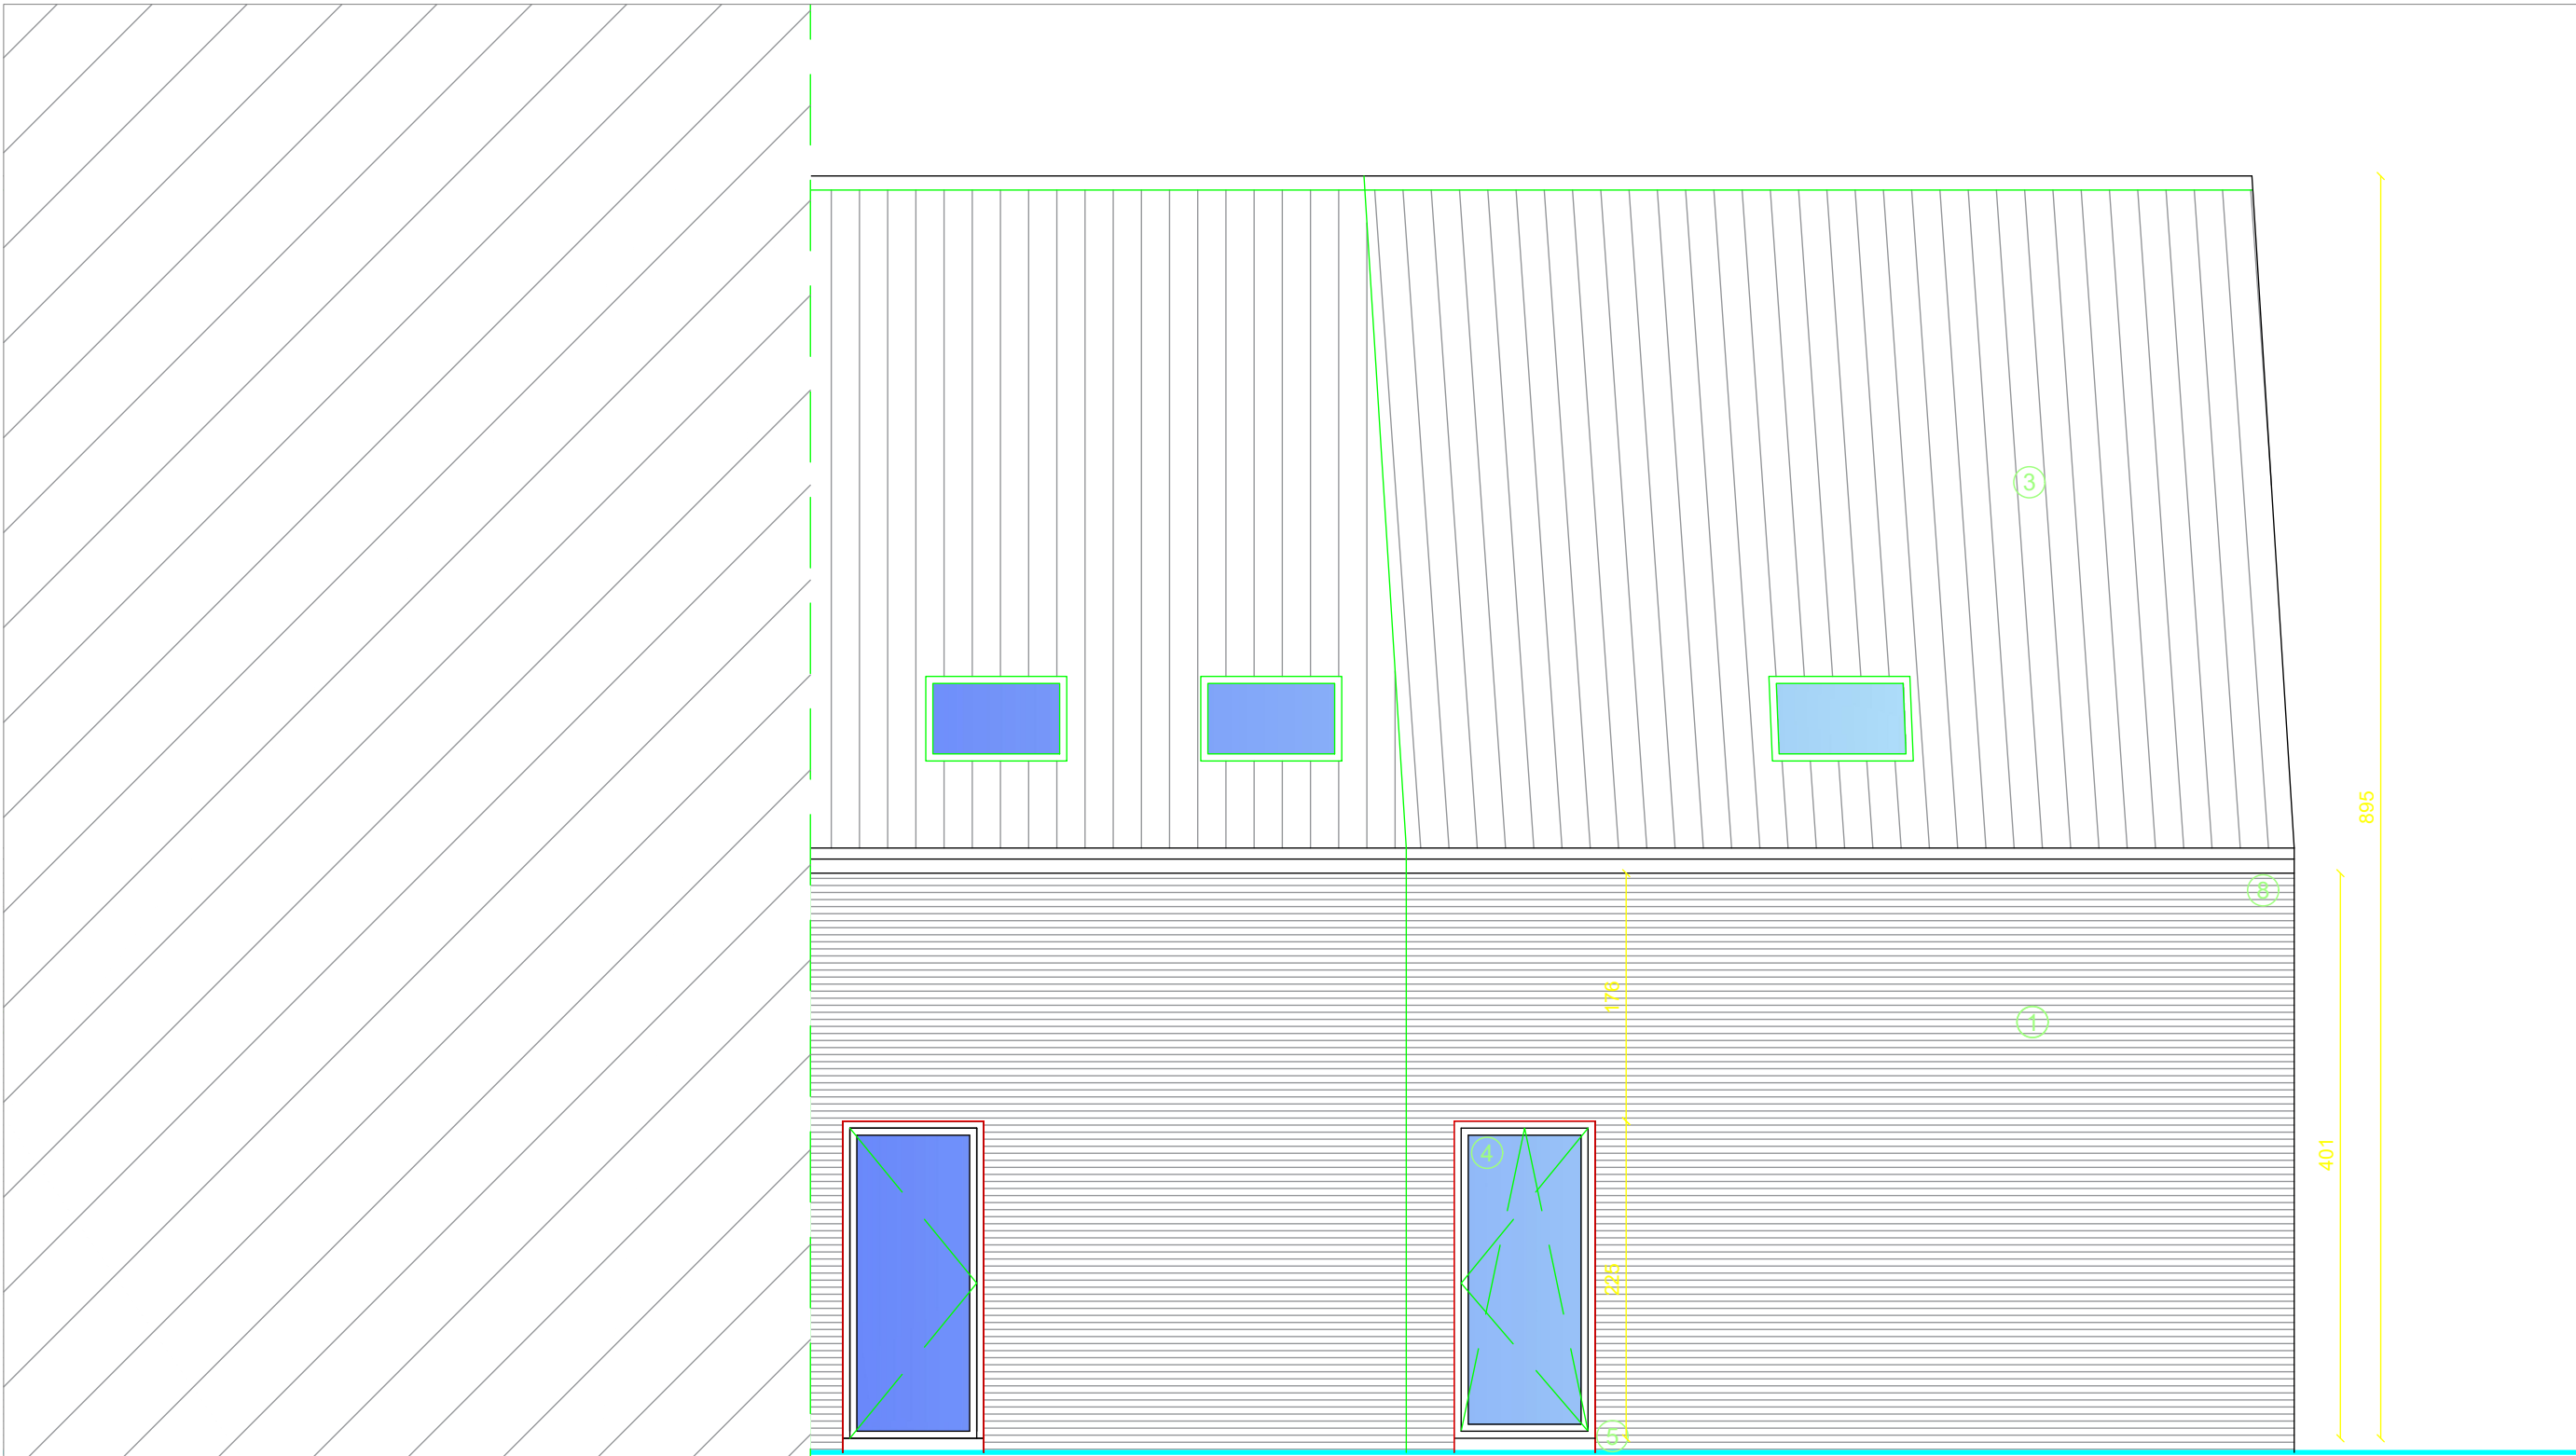


achtergevel lot 2
ontworpen toestand

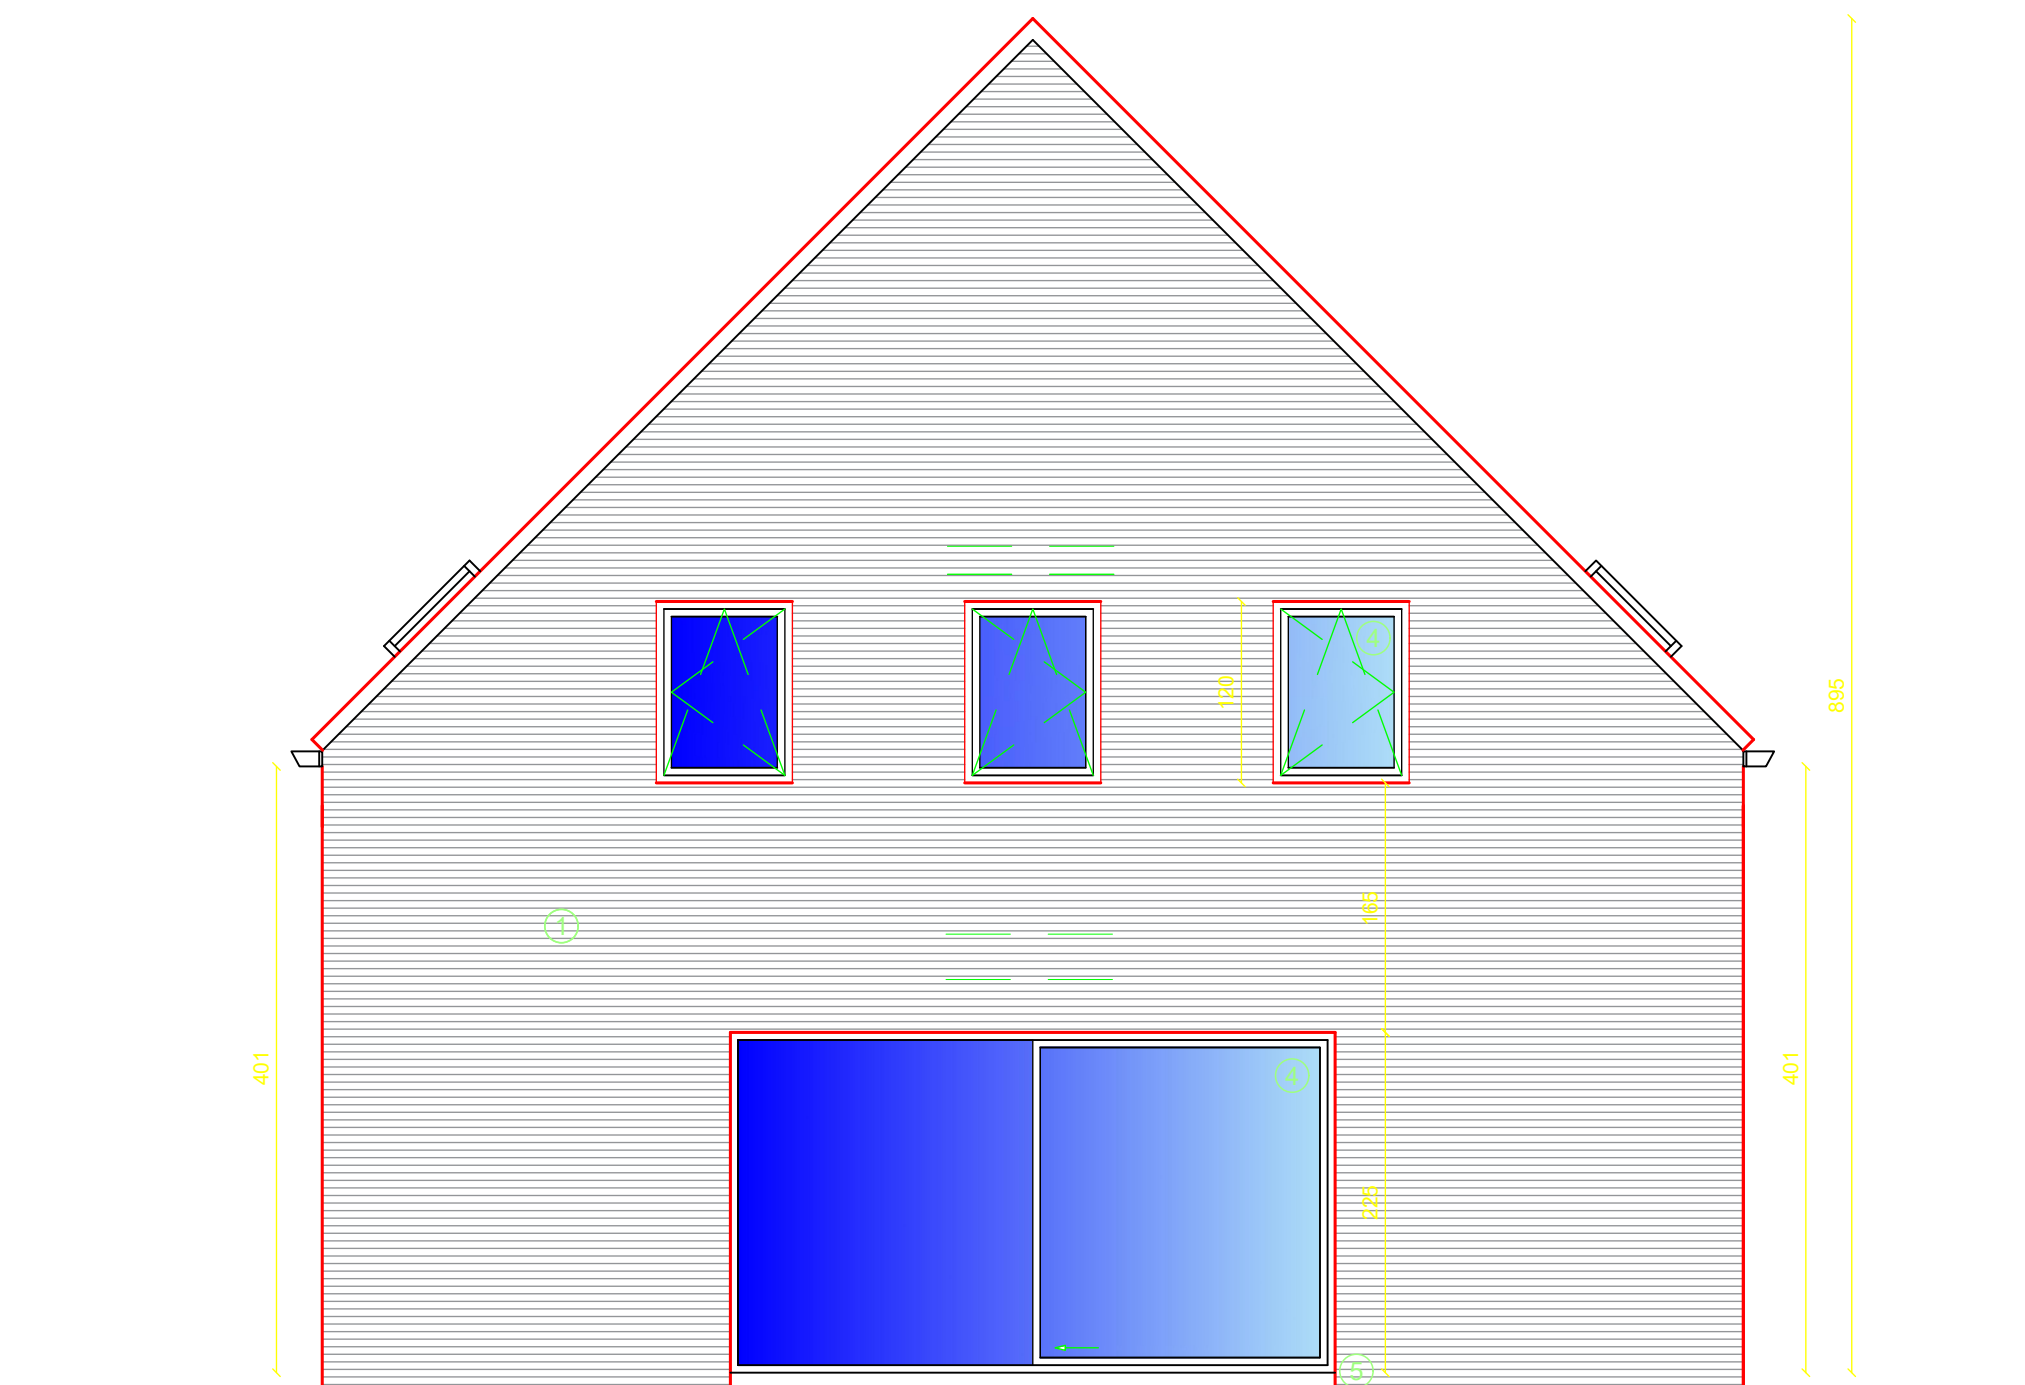

zijgevel links lot 2
ontworpen toestand



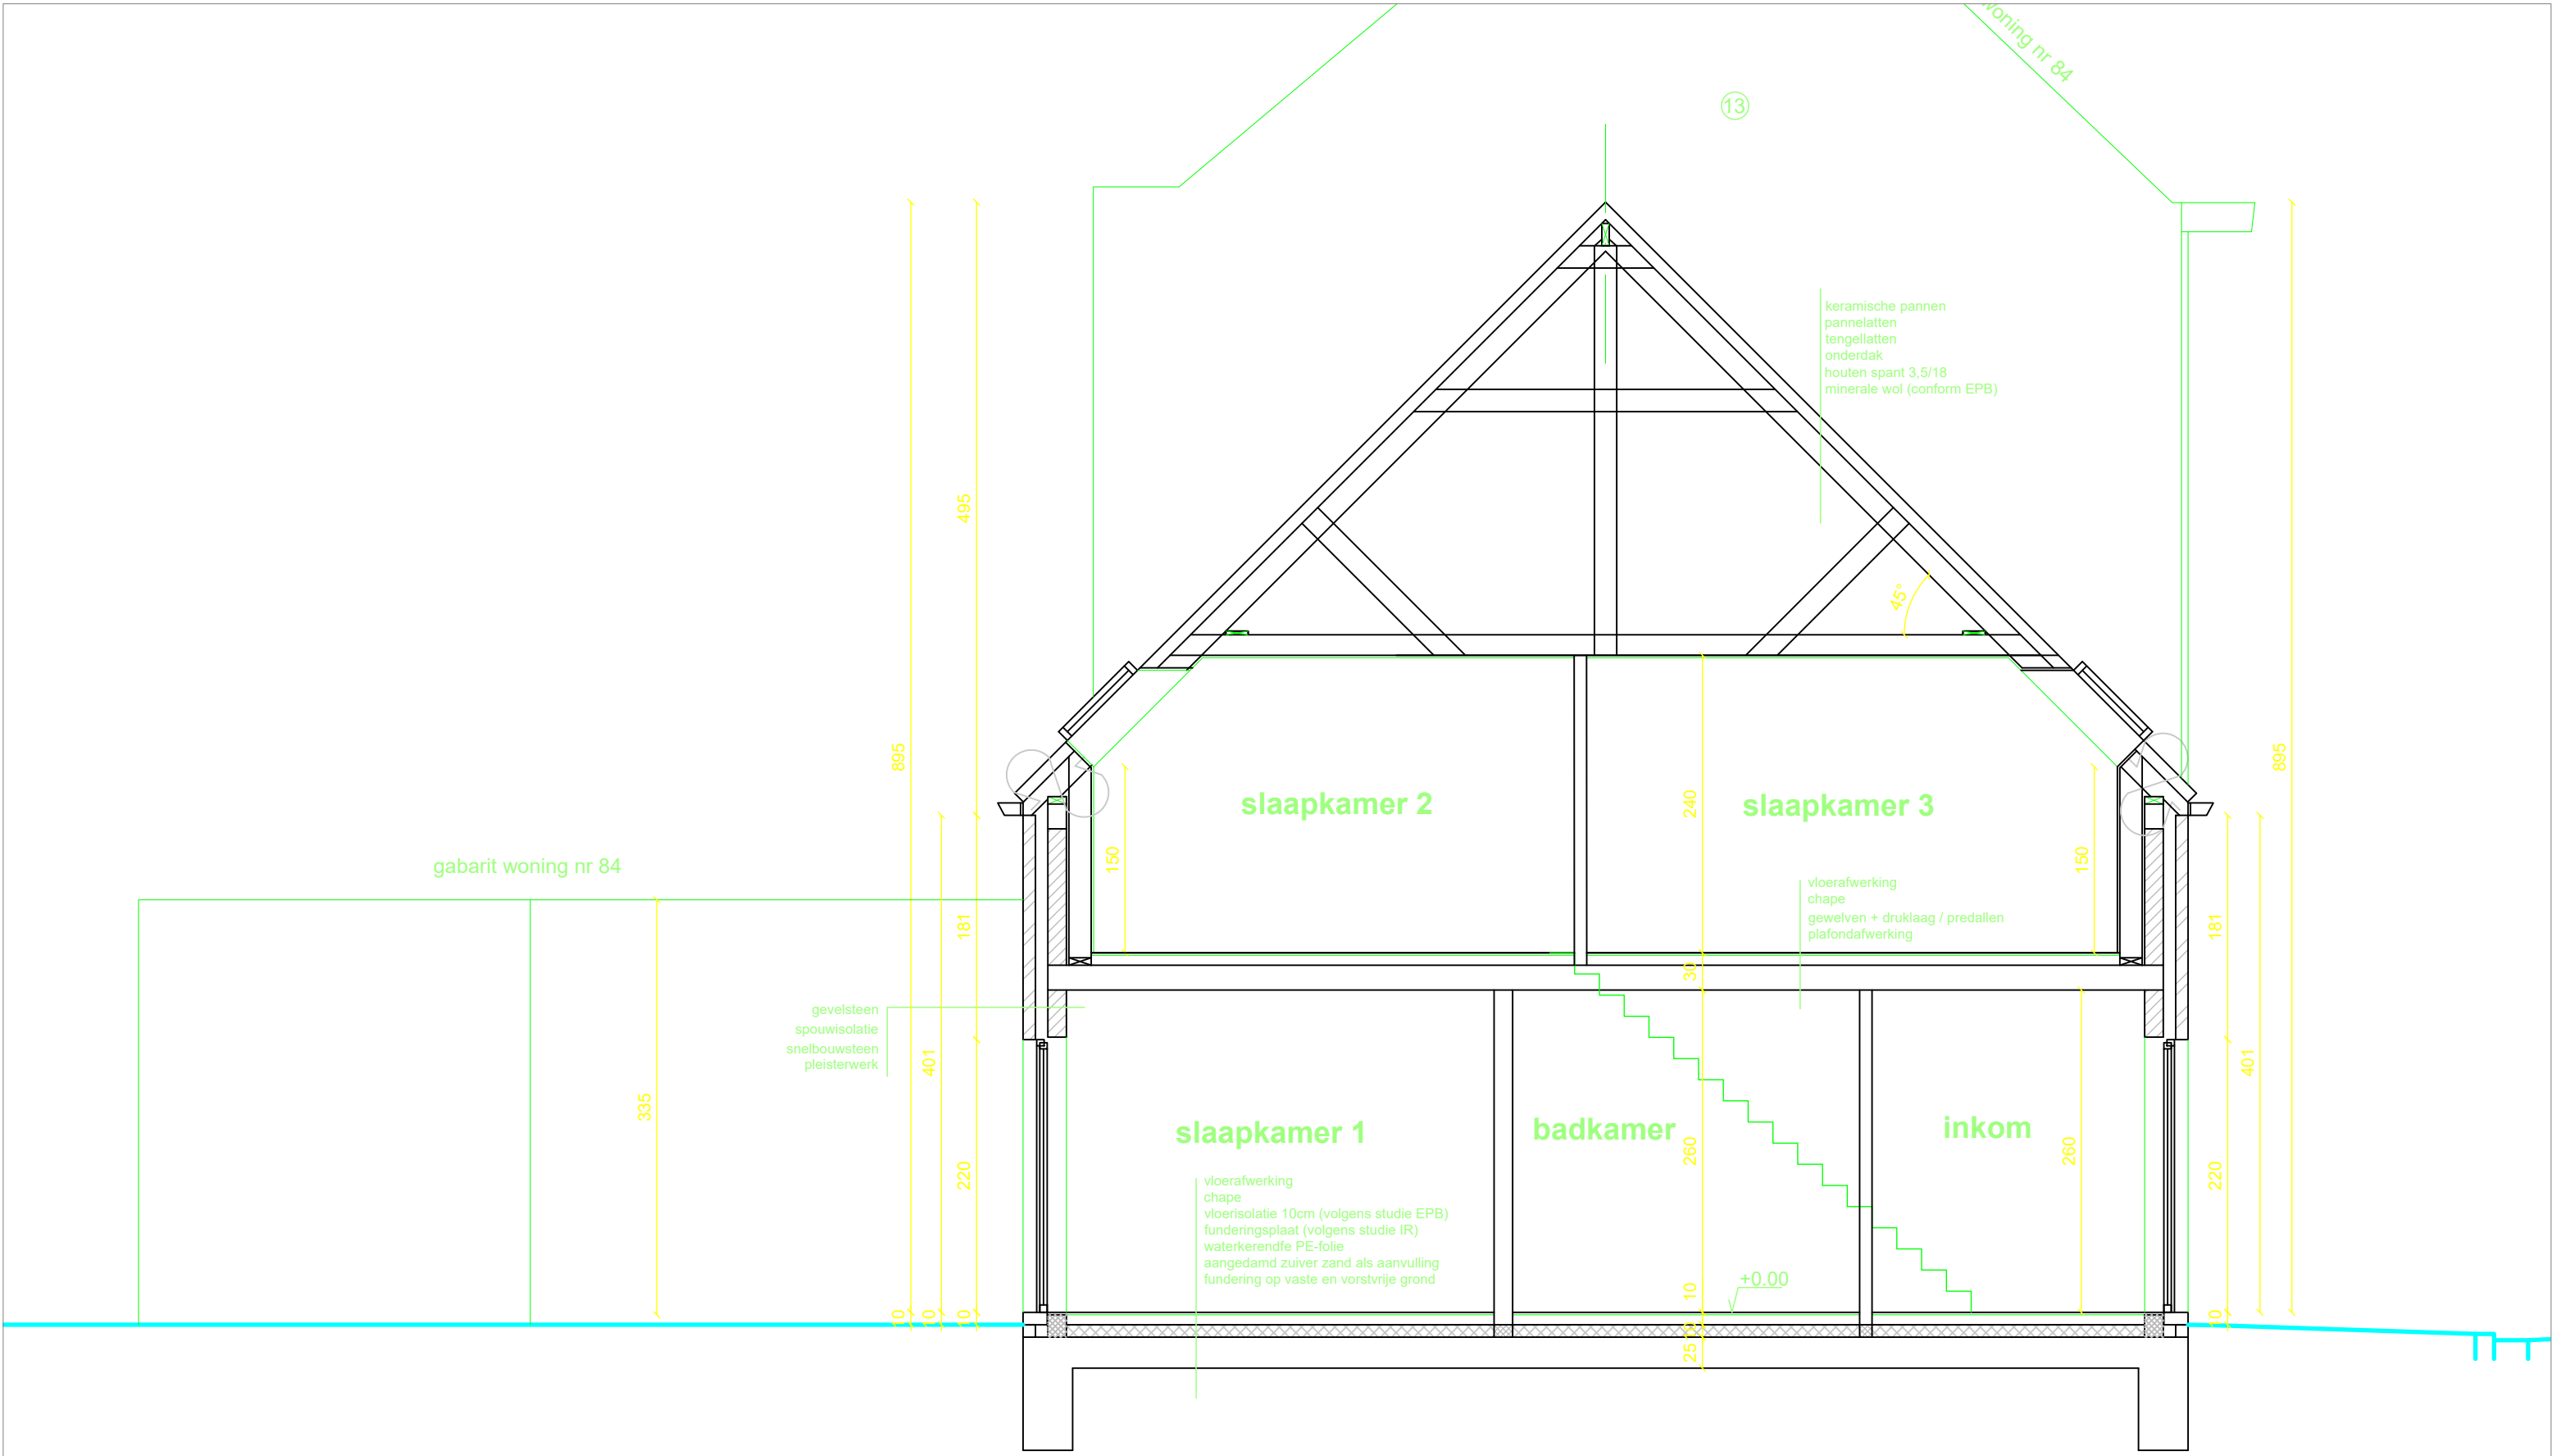

doorsnede BB (lot 2)
ontworpen toestand