





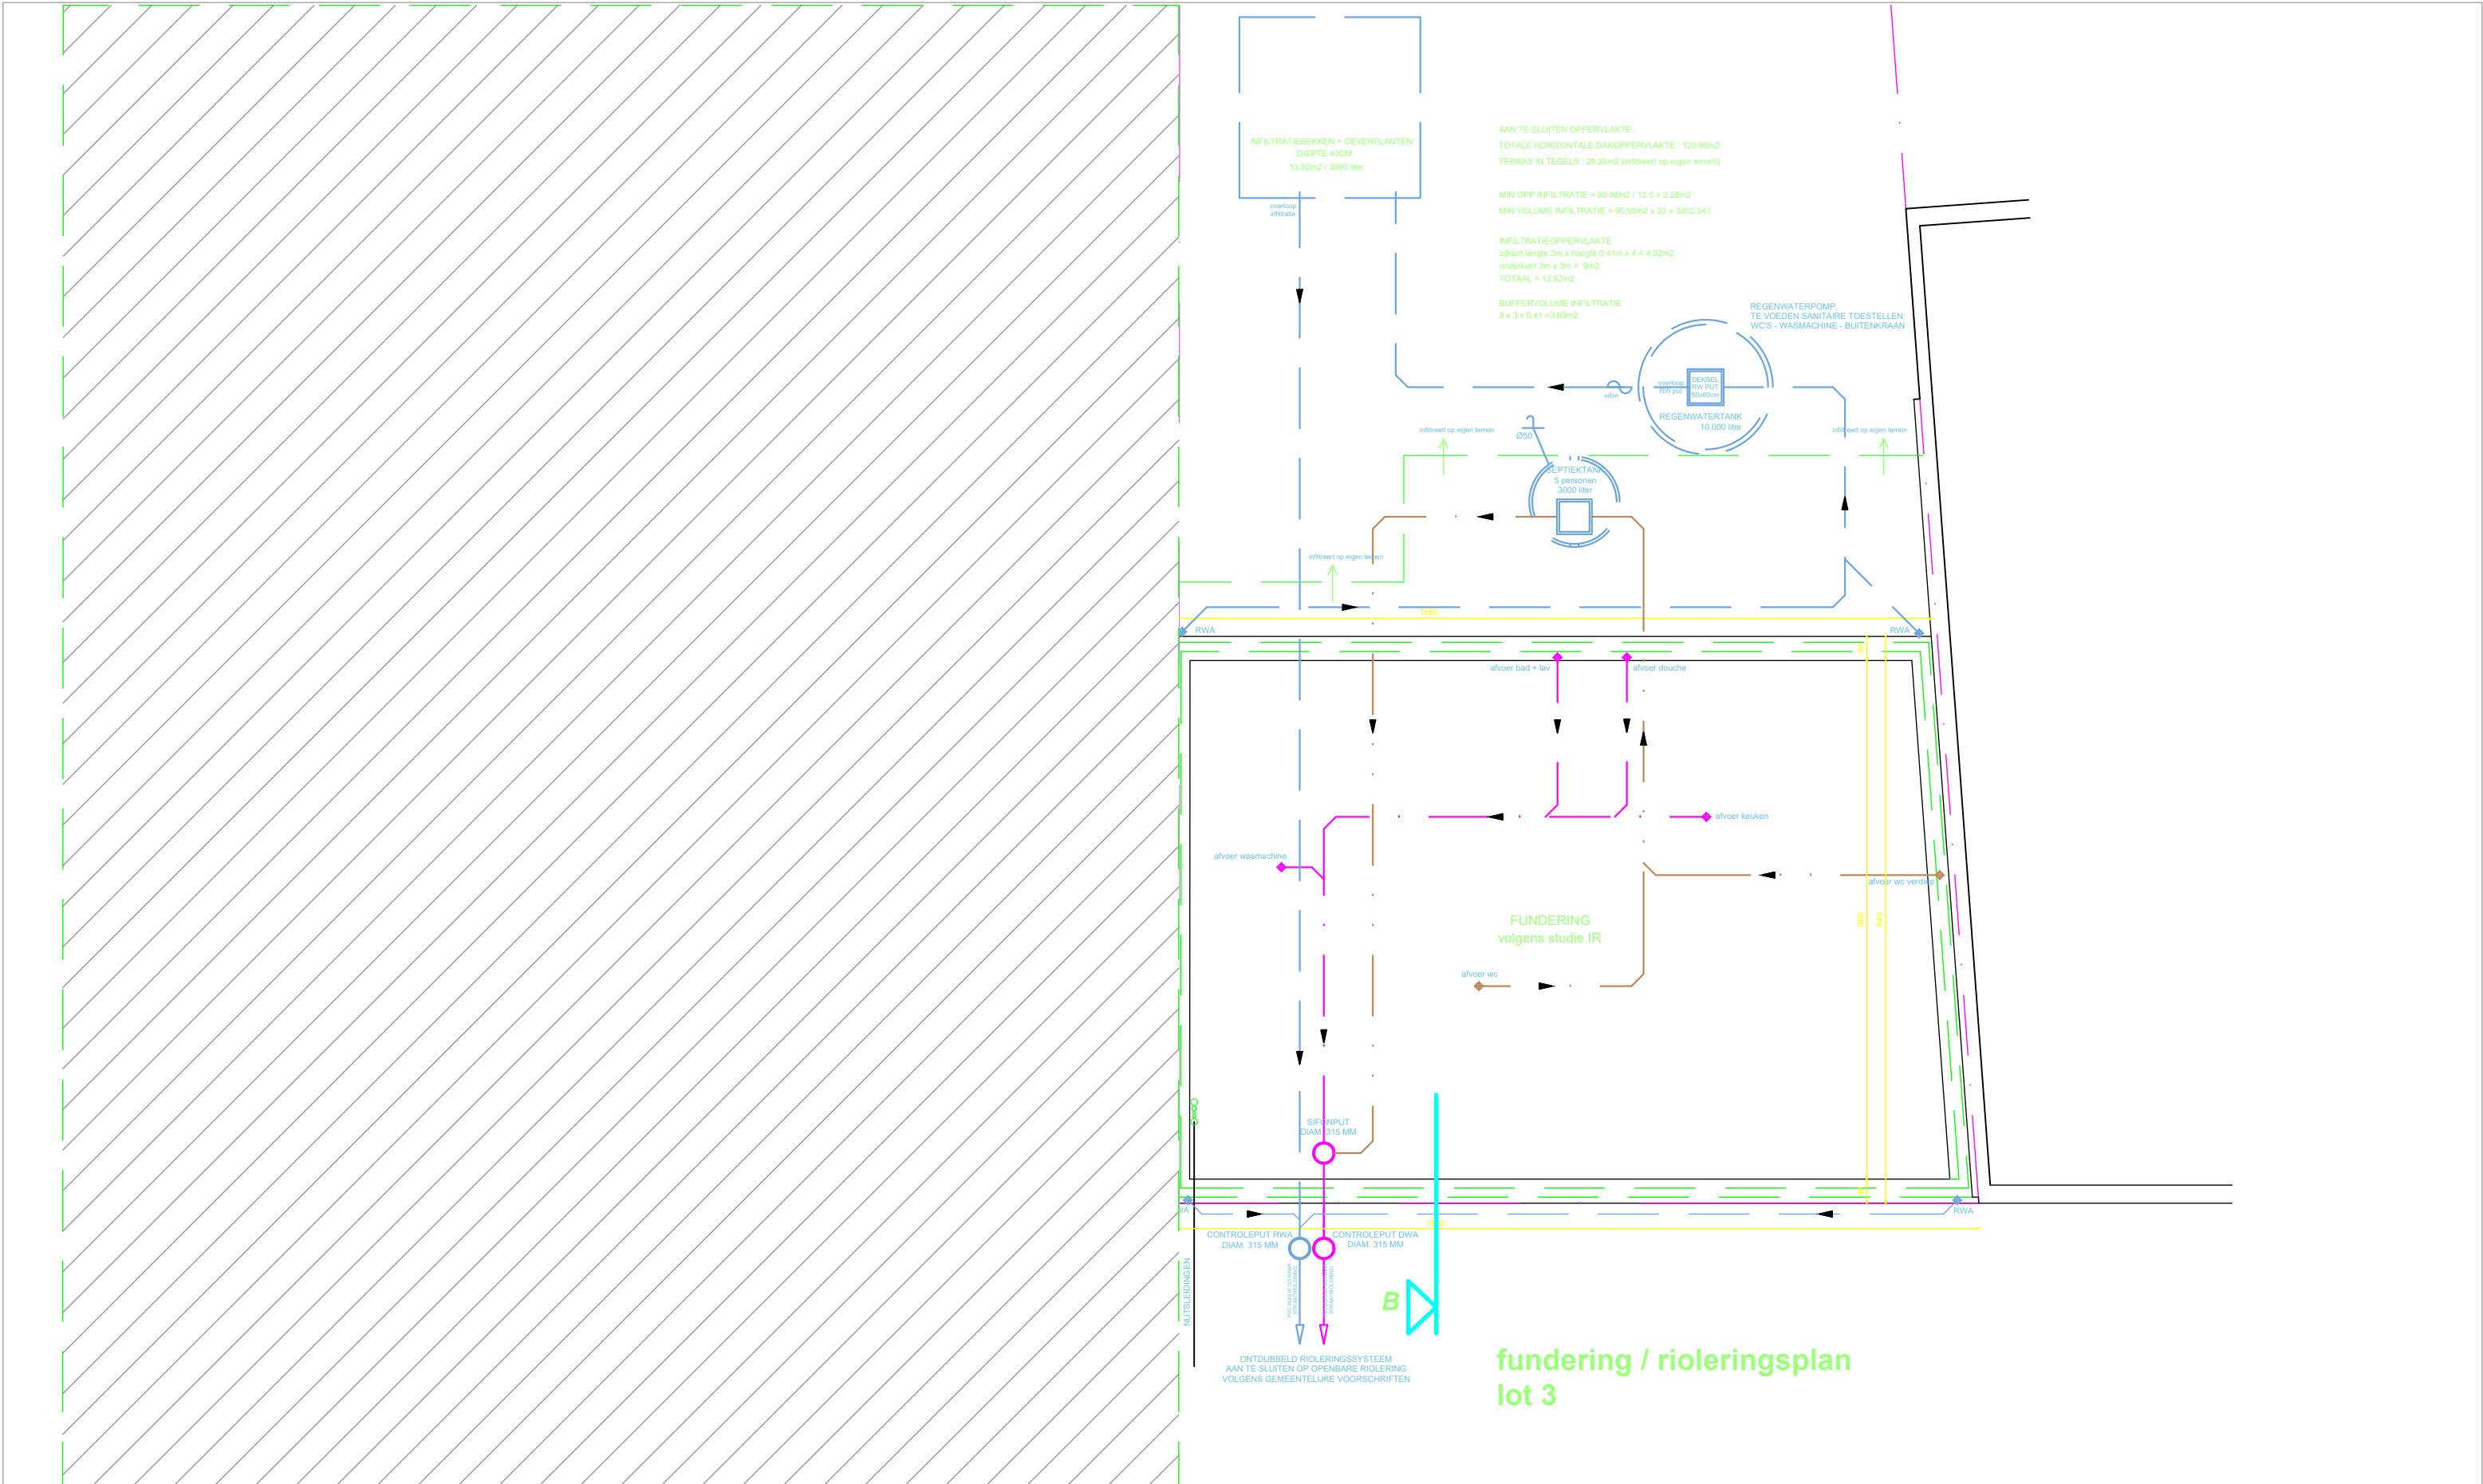

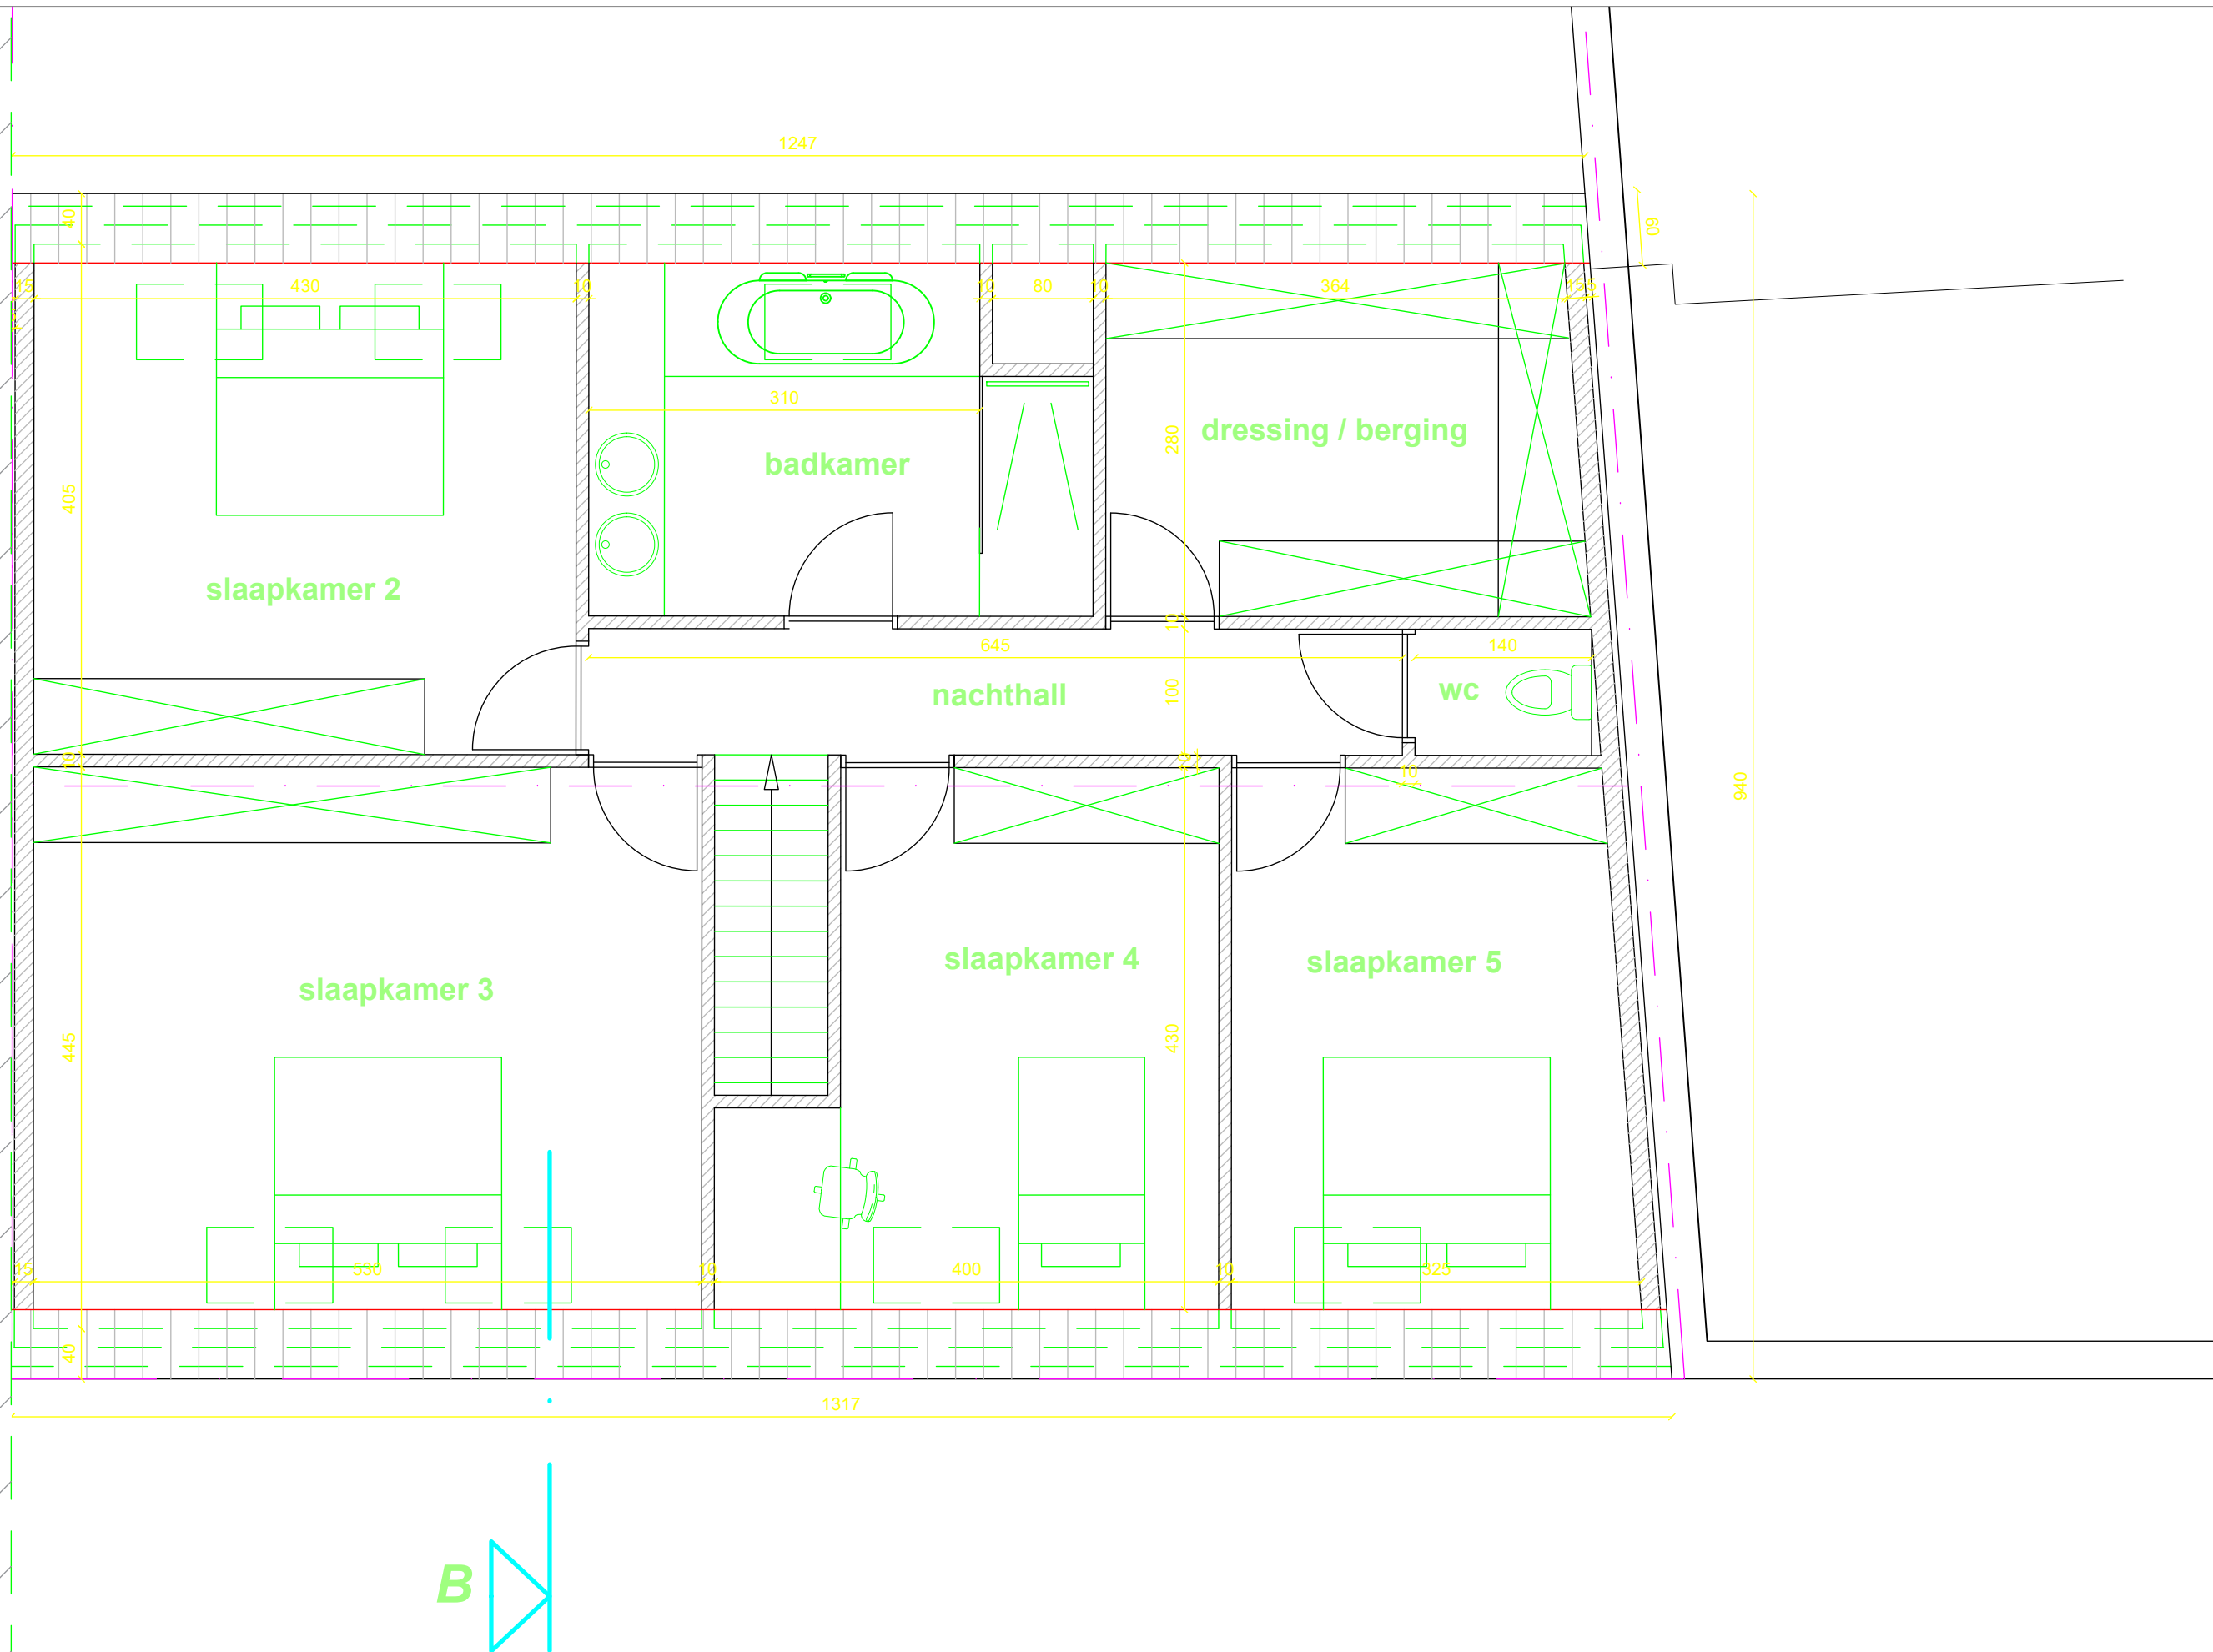

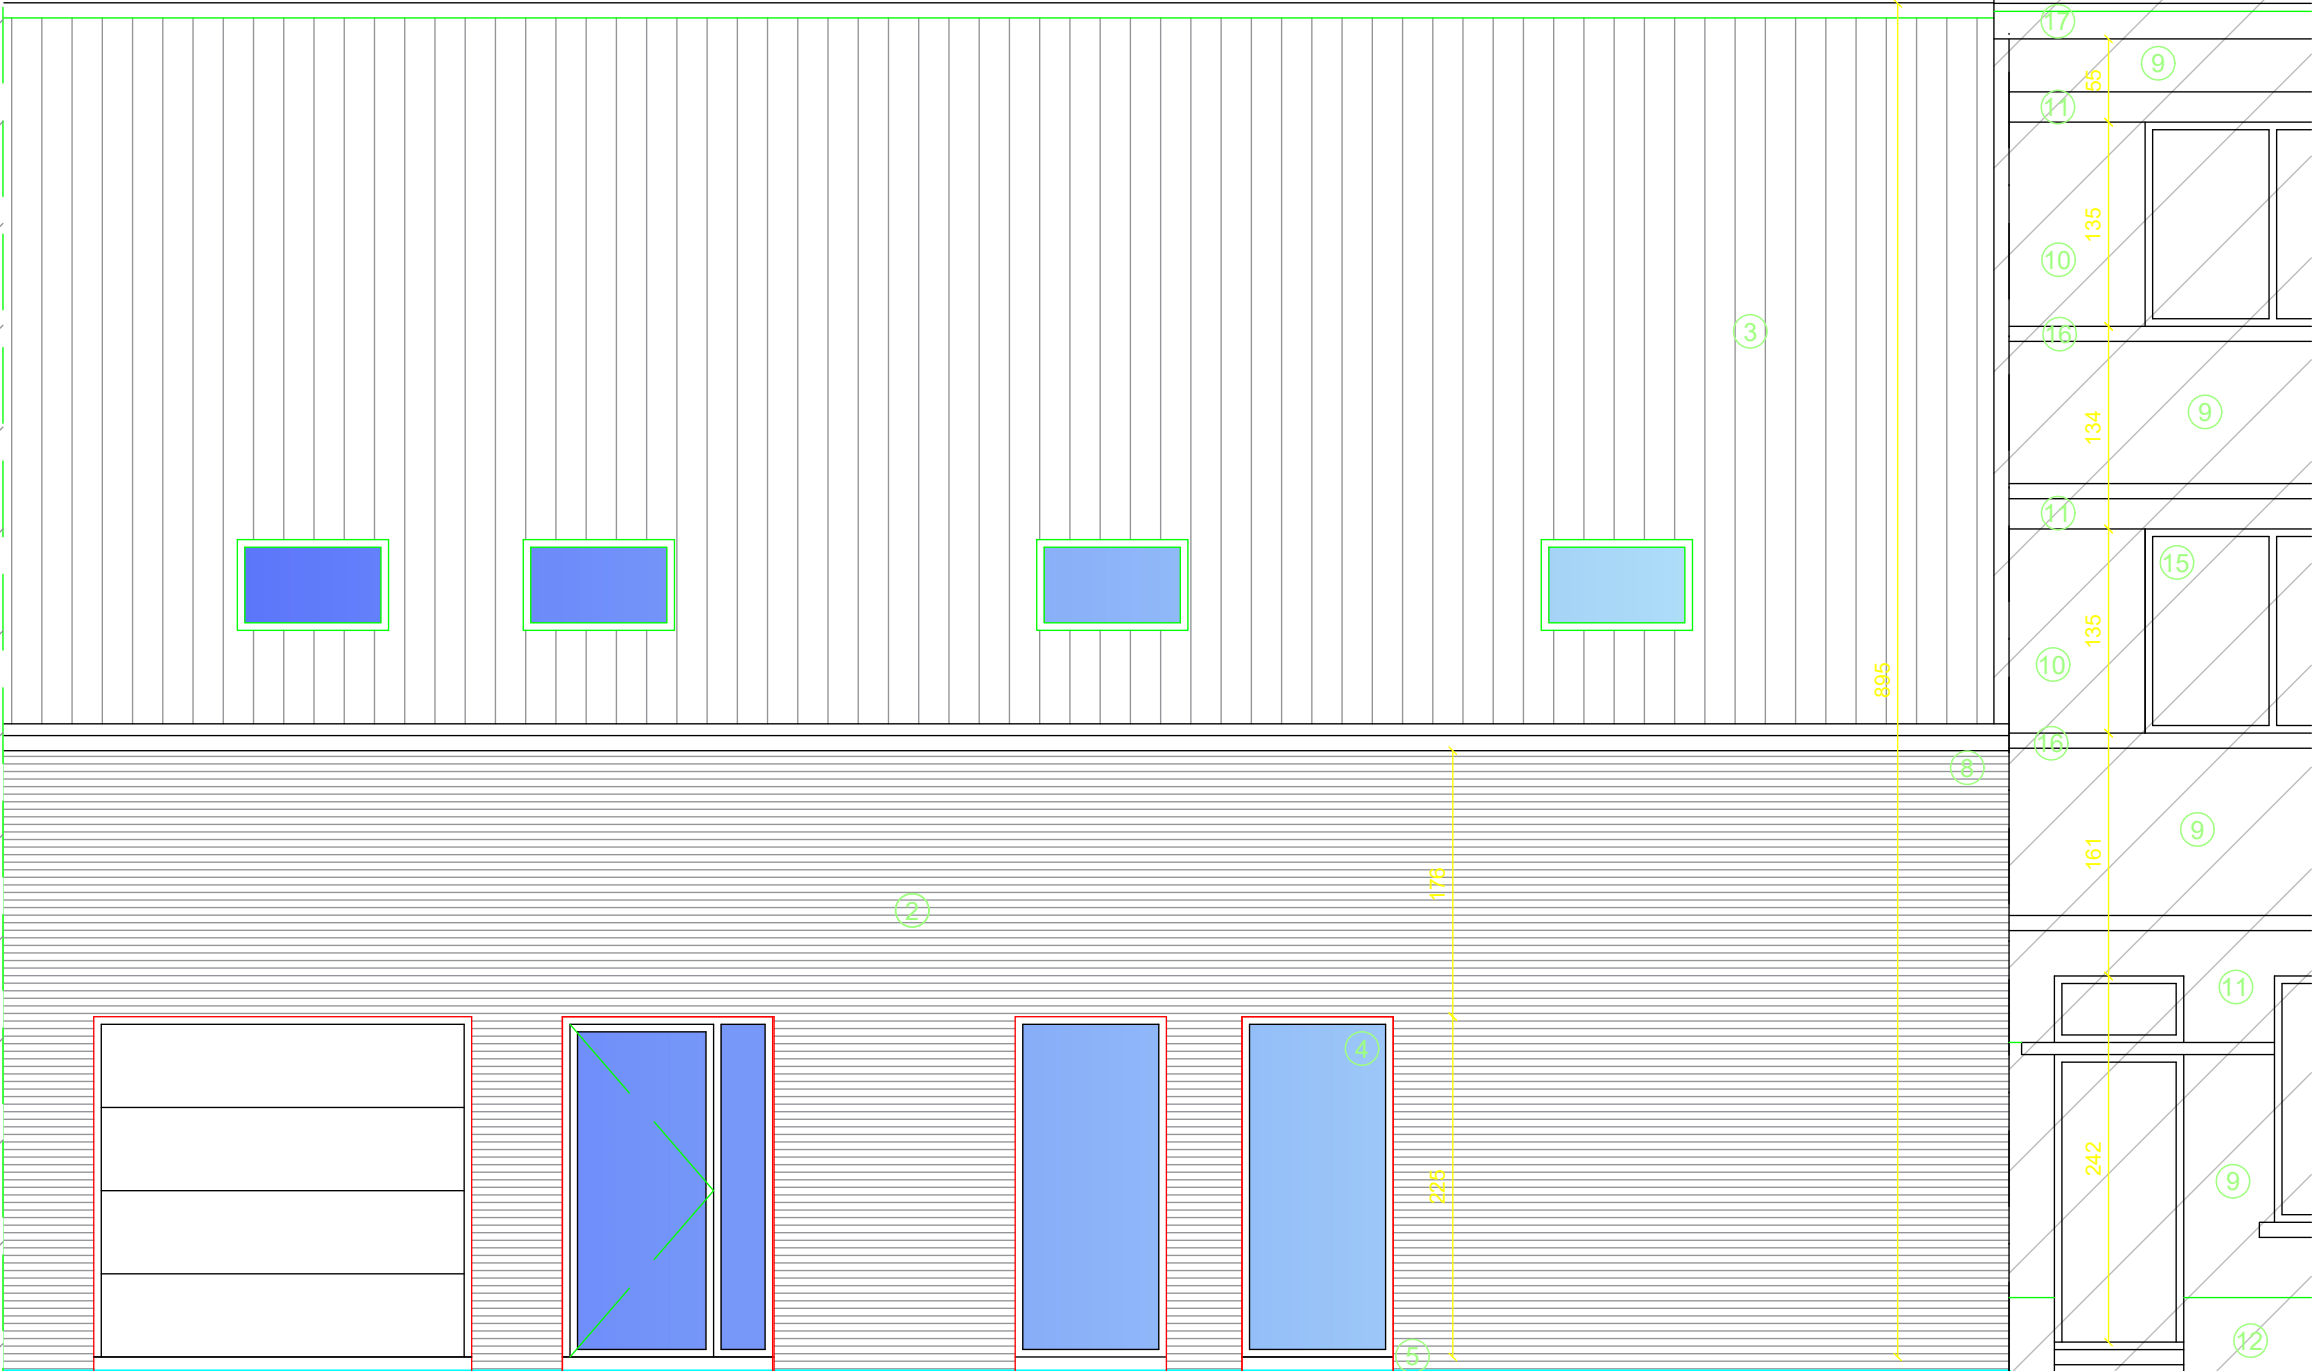


voorgevel lot 3
ontworpen toestand

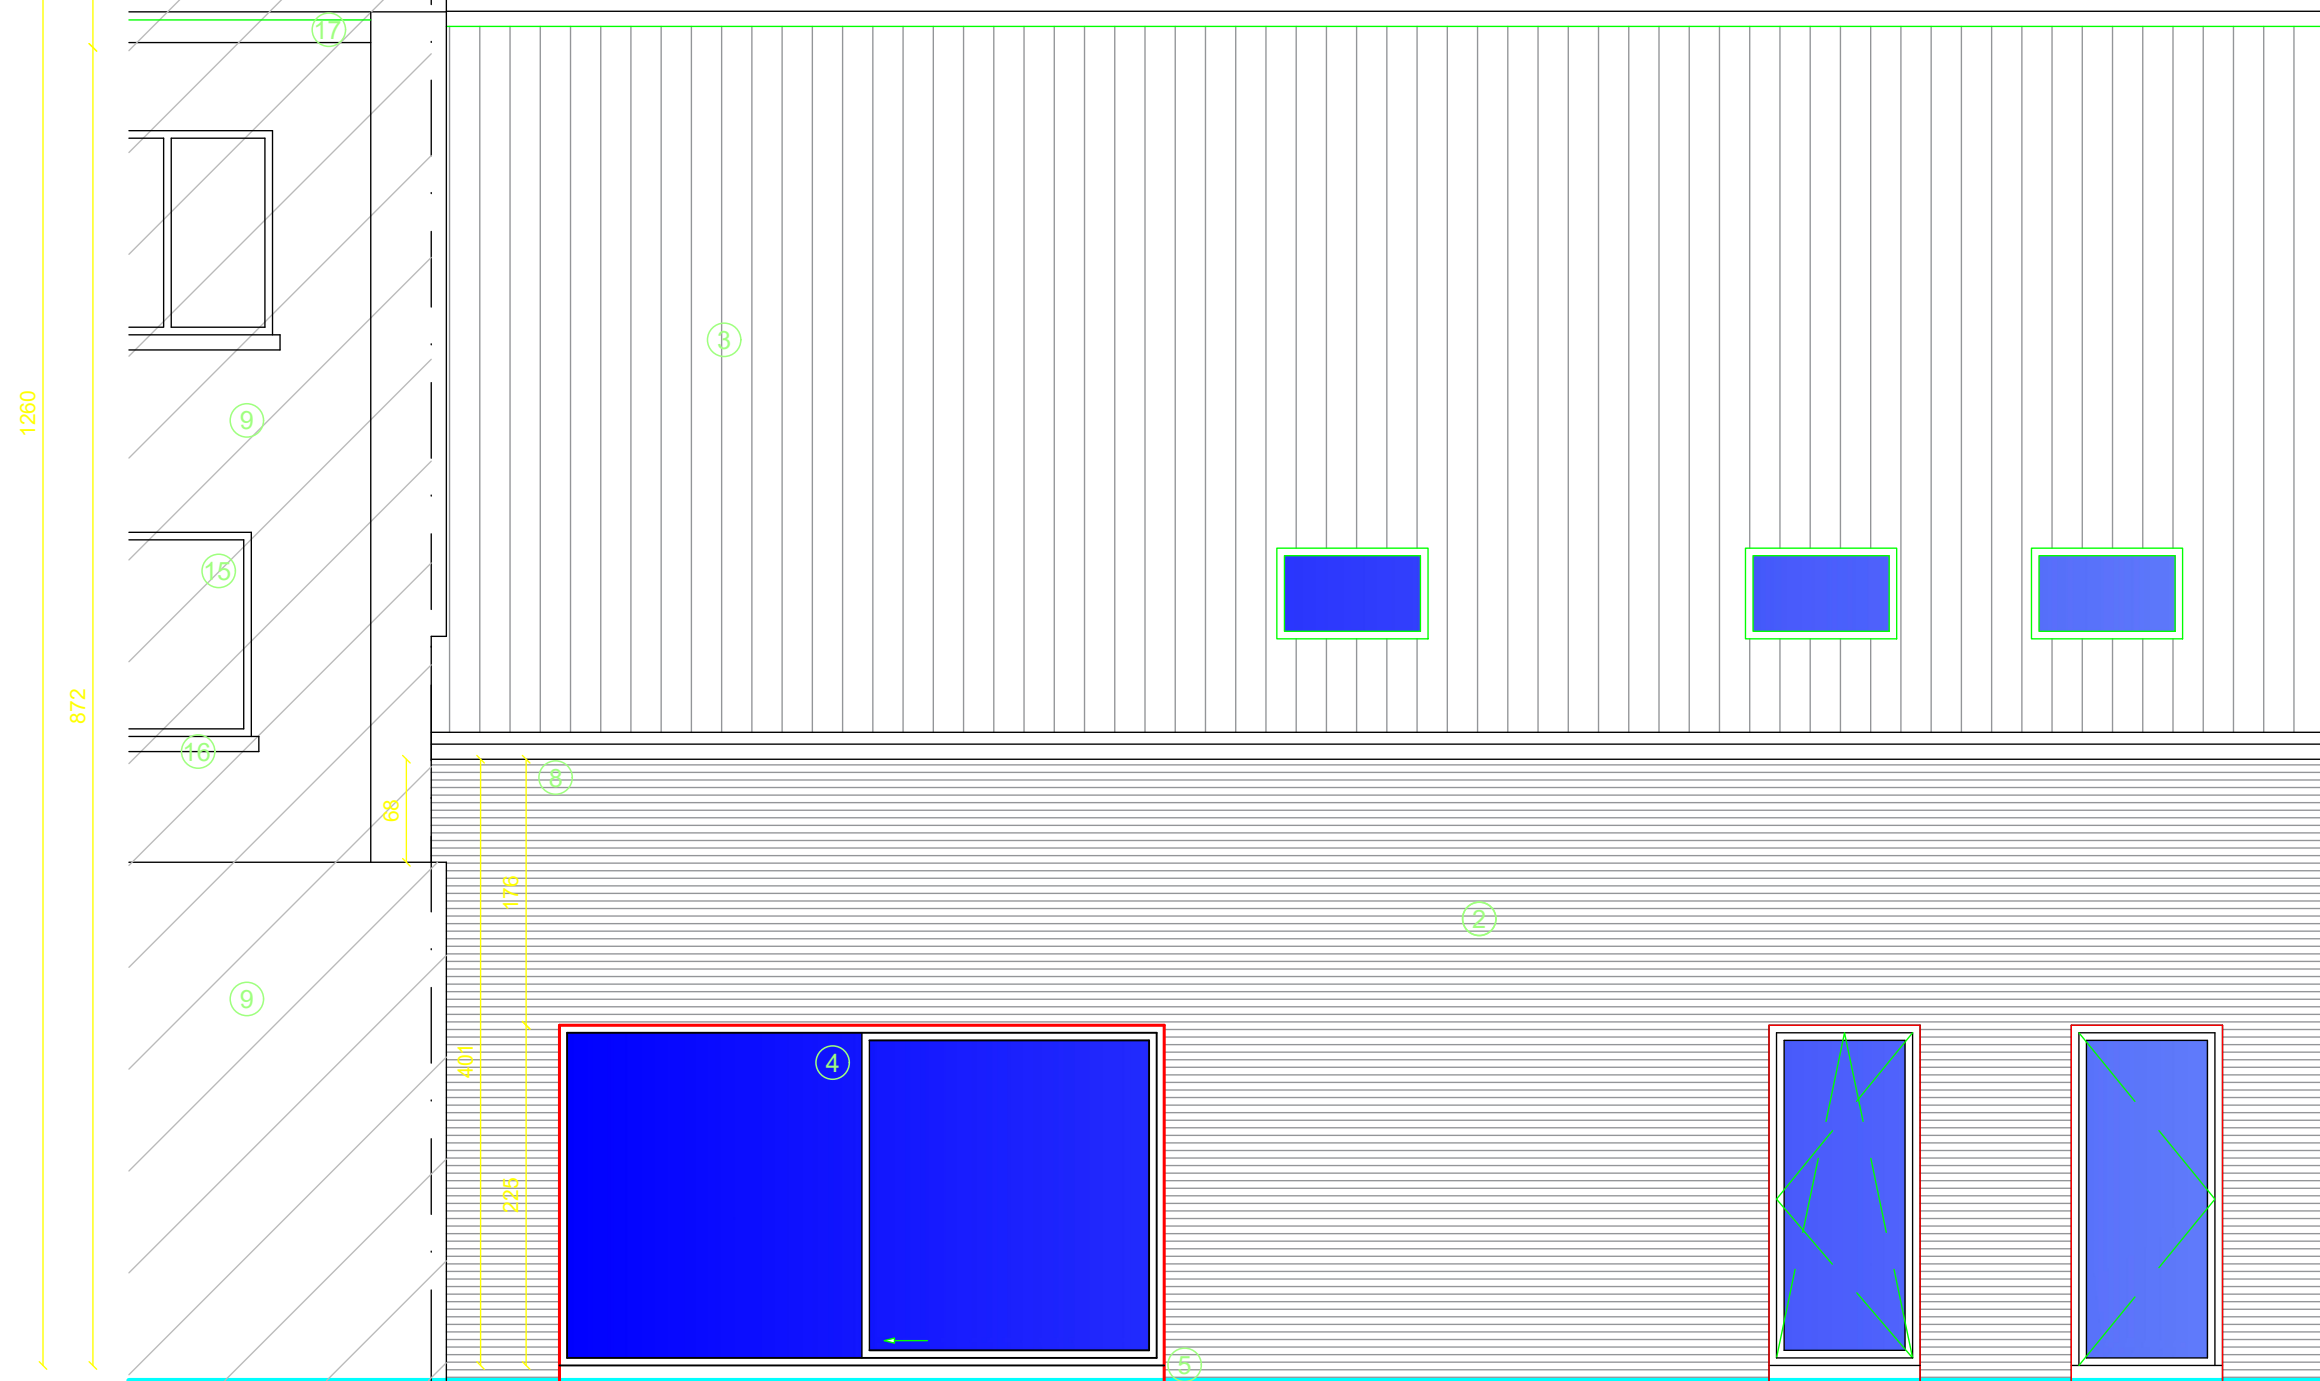

achtergevel lot 3
ontworpen toestand



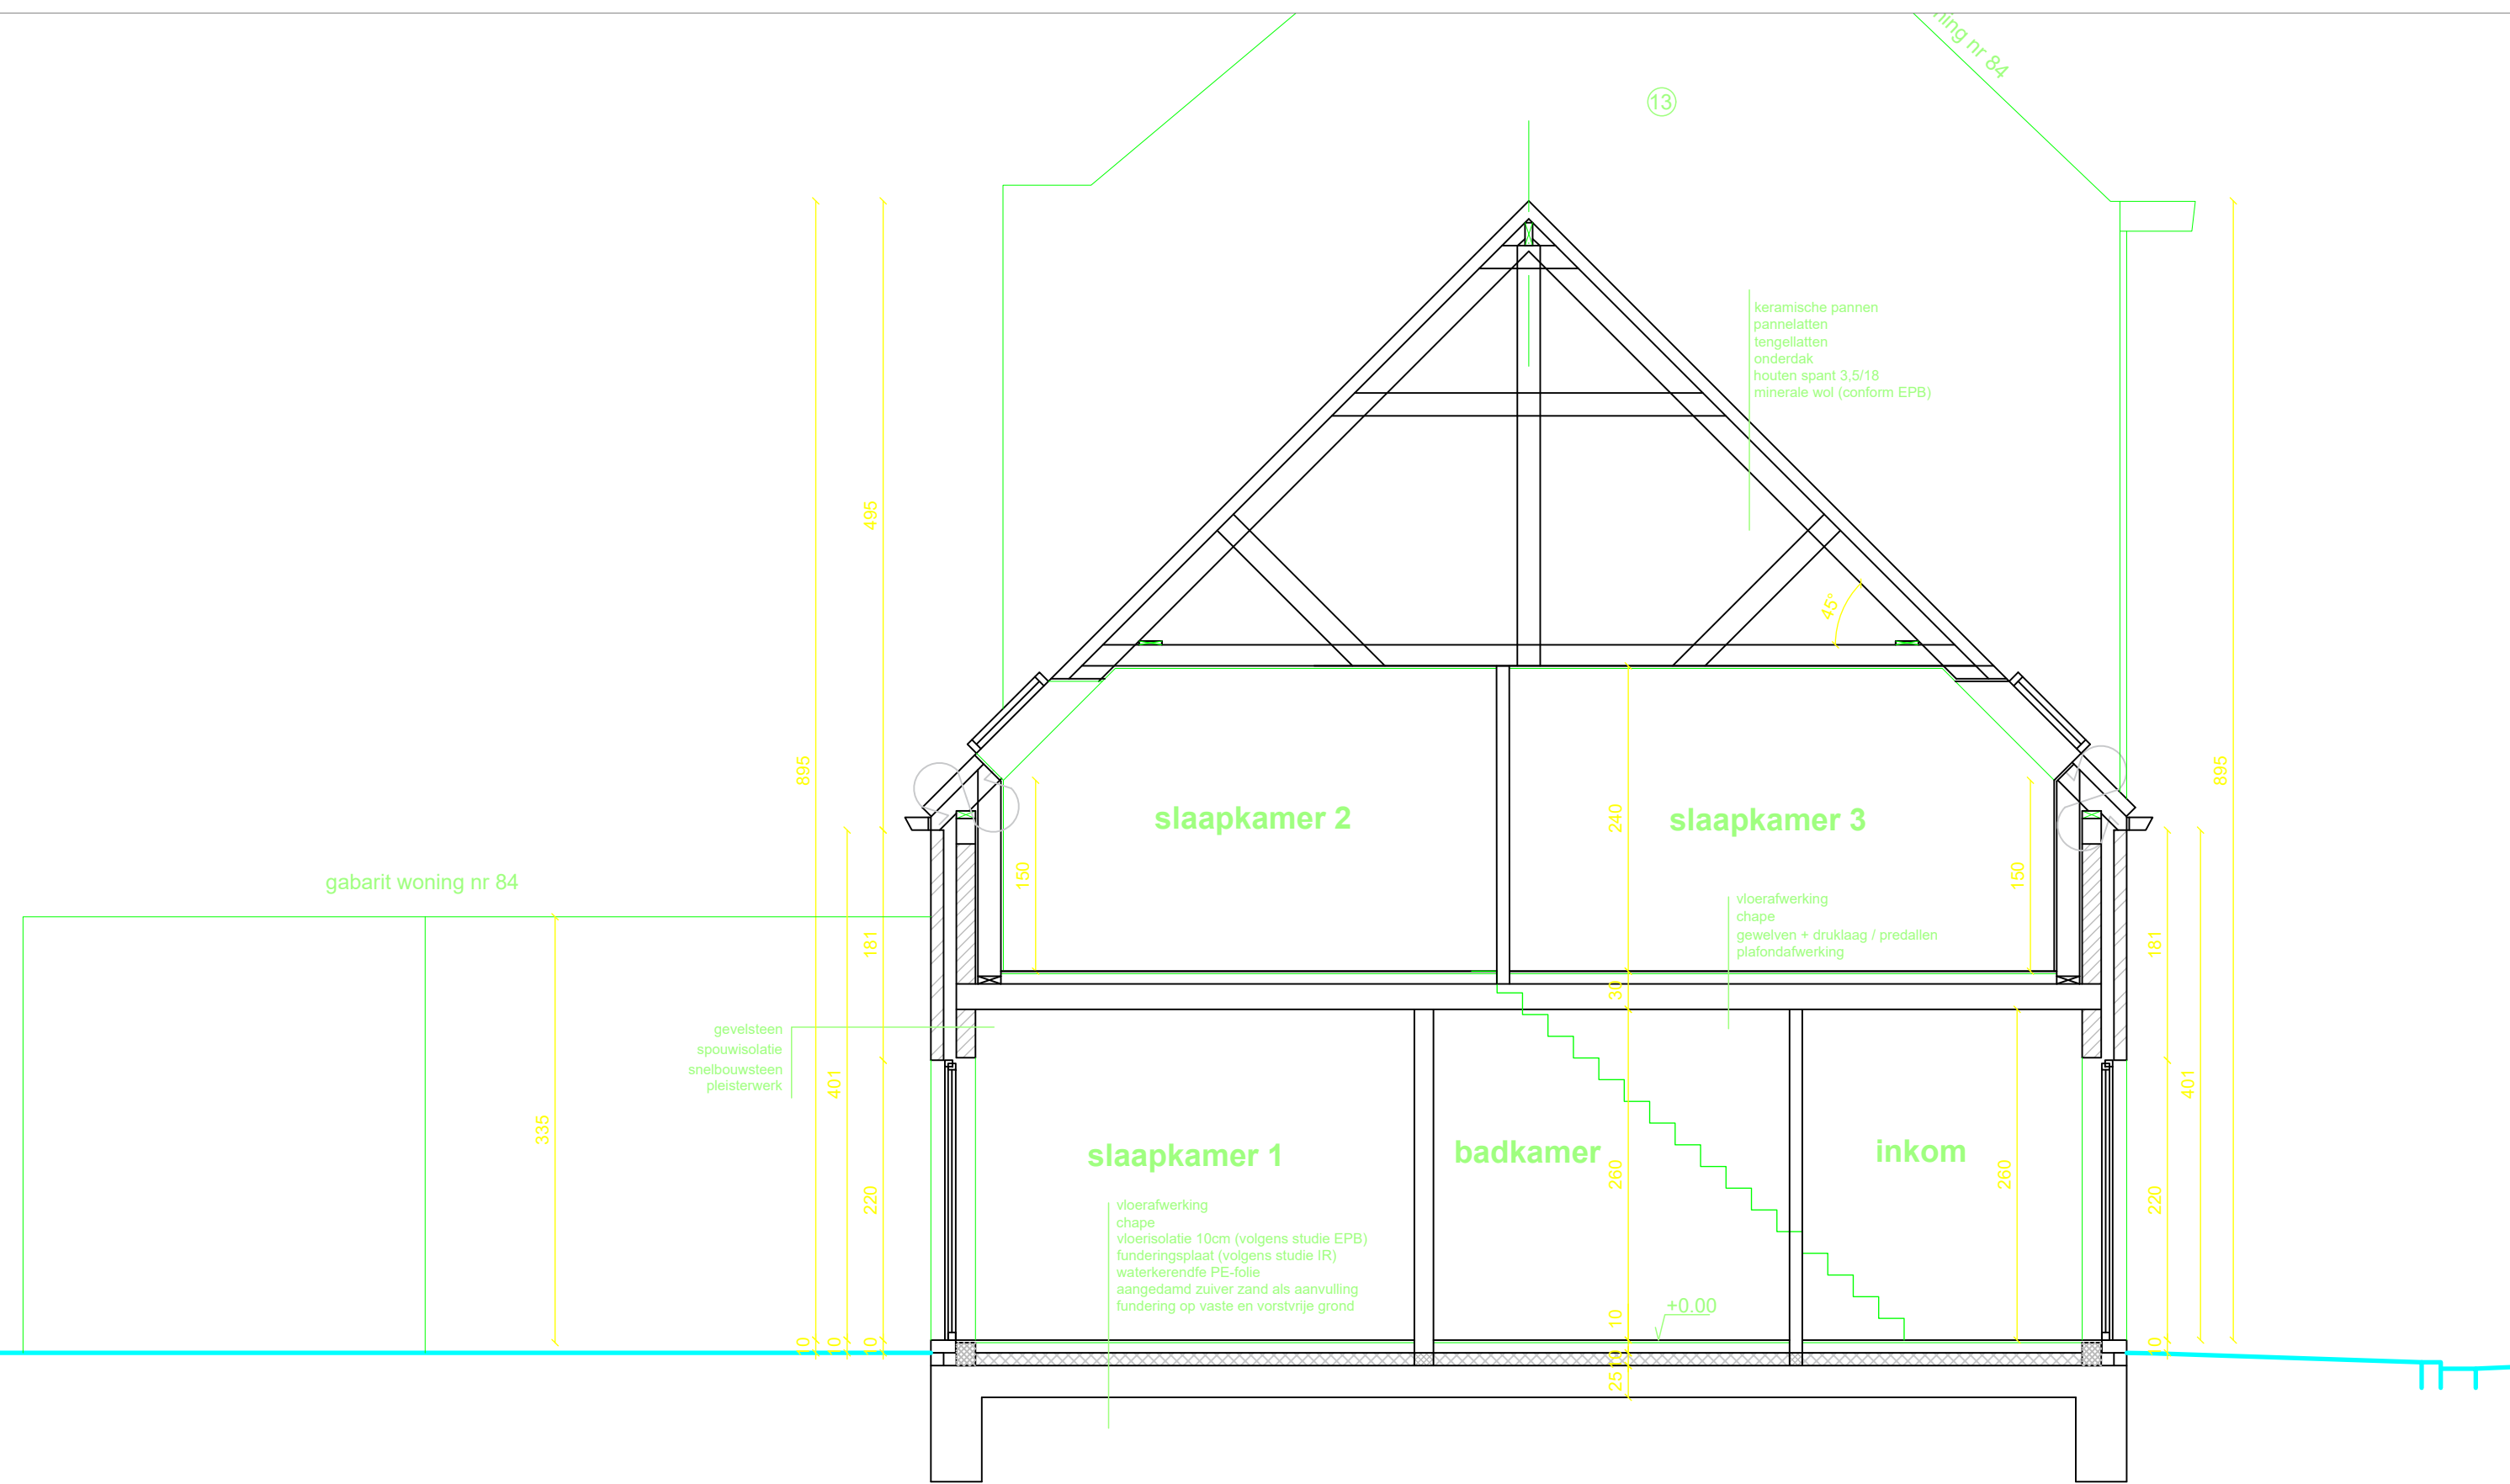

doorsnede BB (lot 3)
ontworpen toestand