




DEMUYNCK^{NV}
BOUW




Meulebeke

Graanstraat
Lot 31


Verkavelingsplan

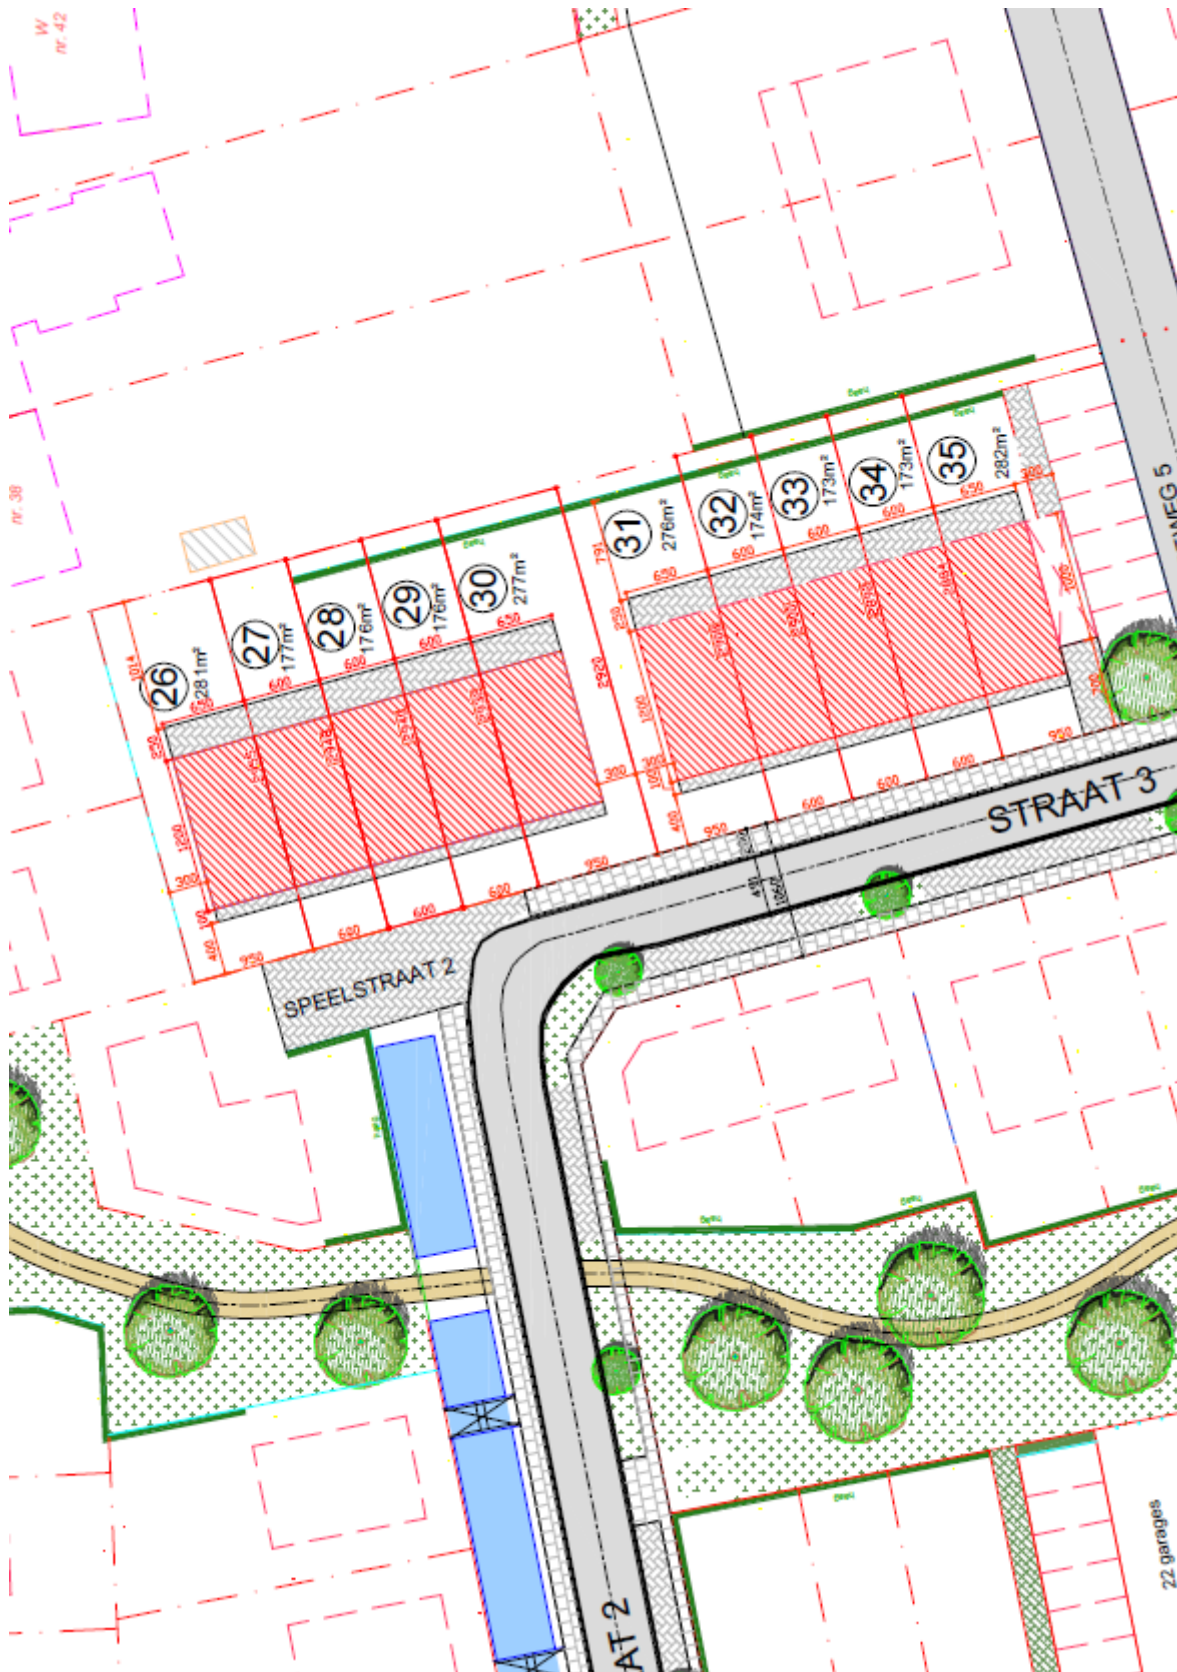

Achtergevel

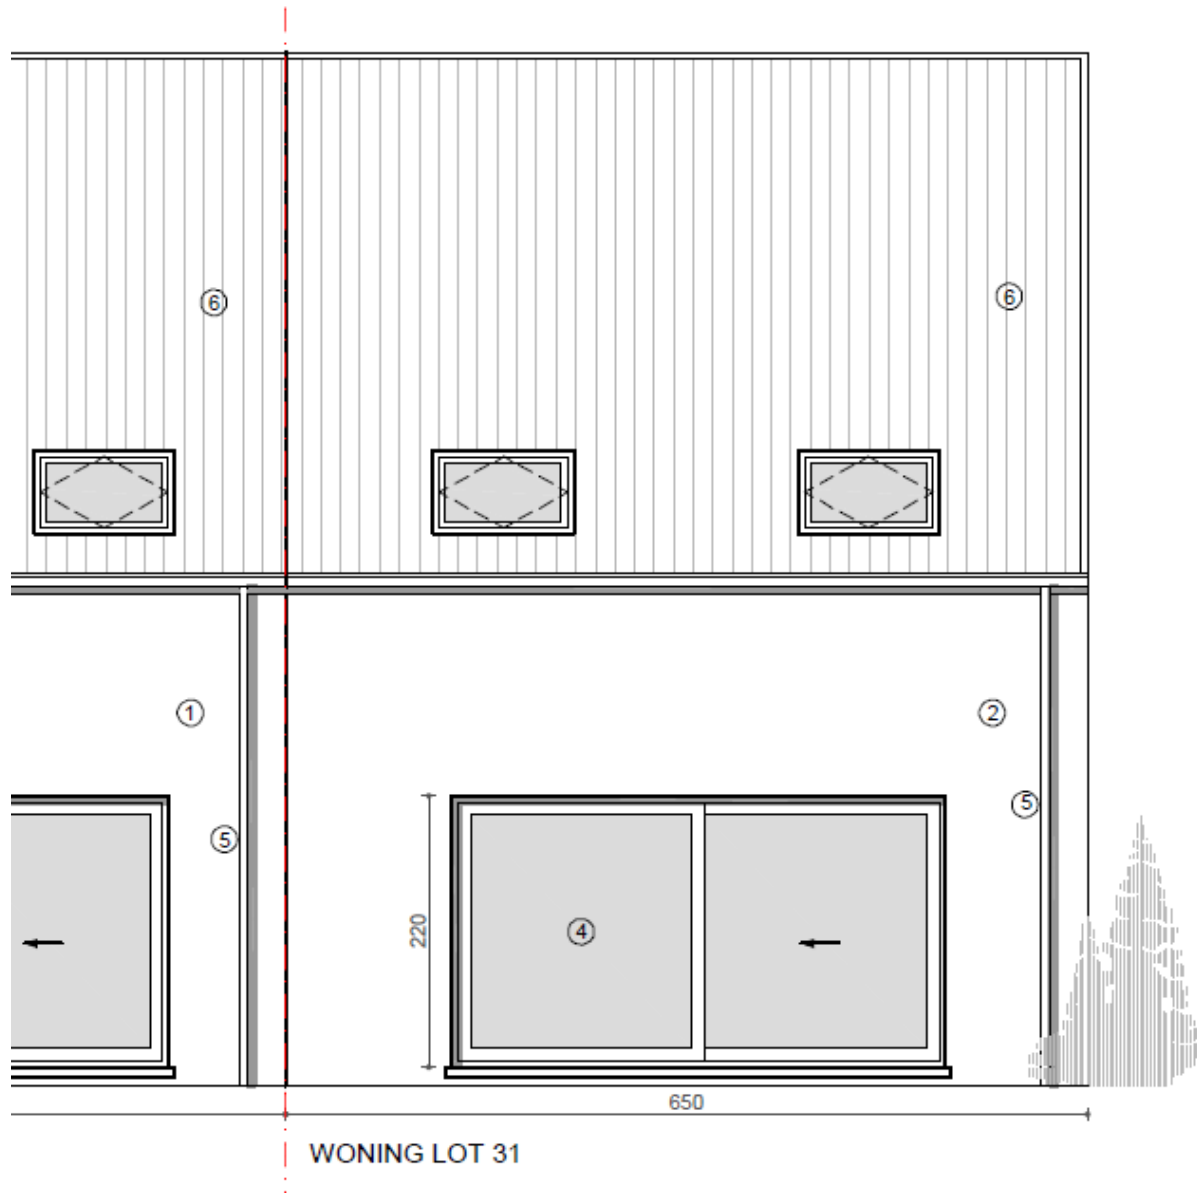

Linkerzijgevel

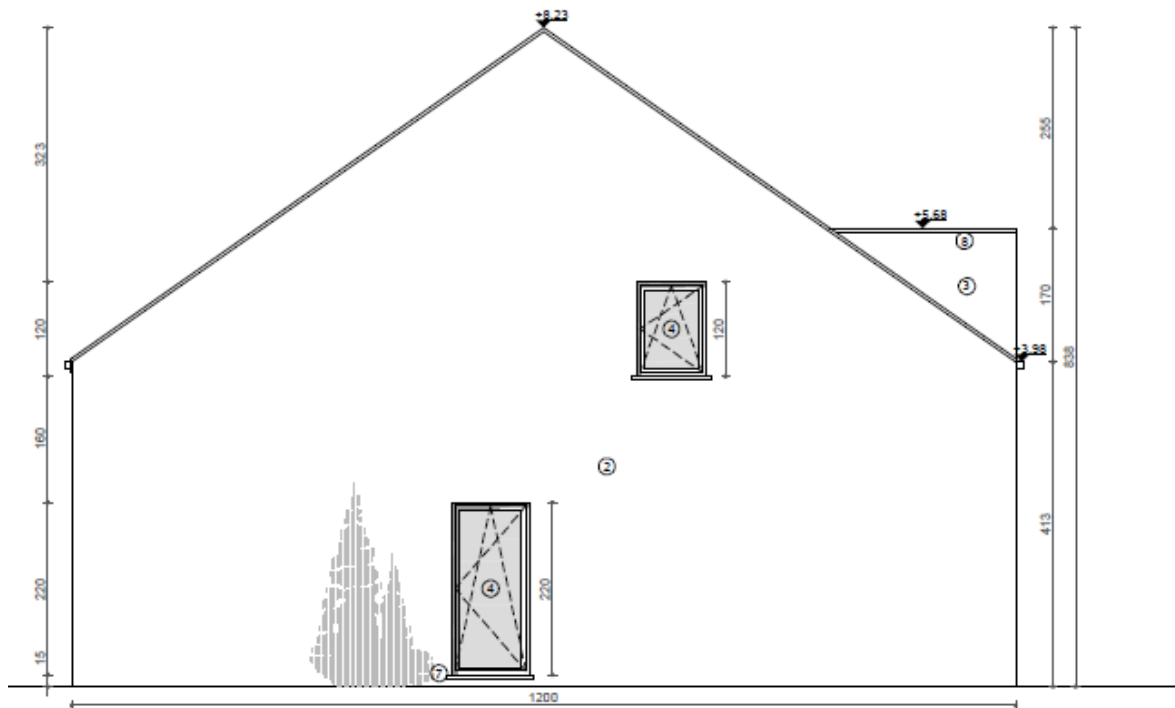


LINKERZIJGEVEL

WONING LOT 31
SCHAAL 1/100



Geljkvloers

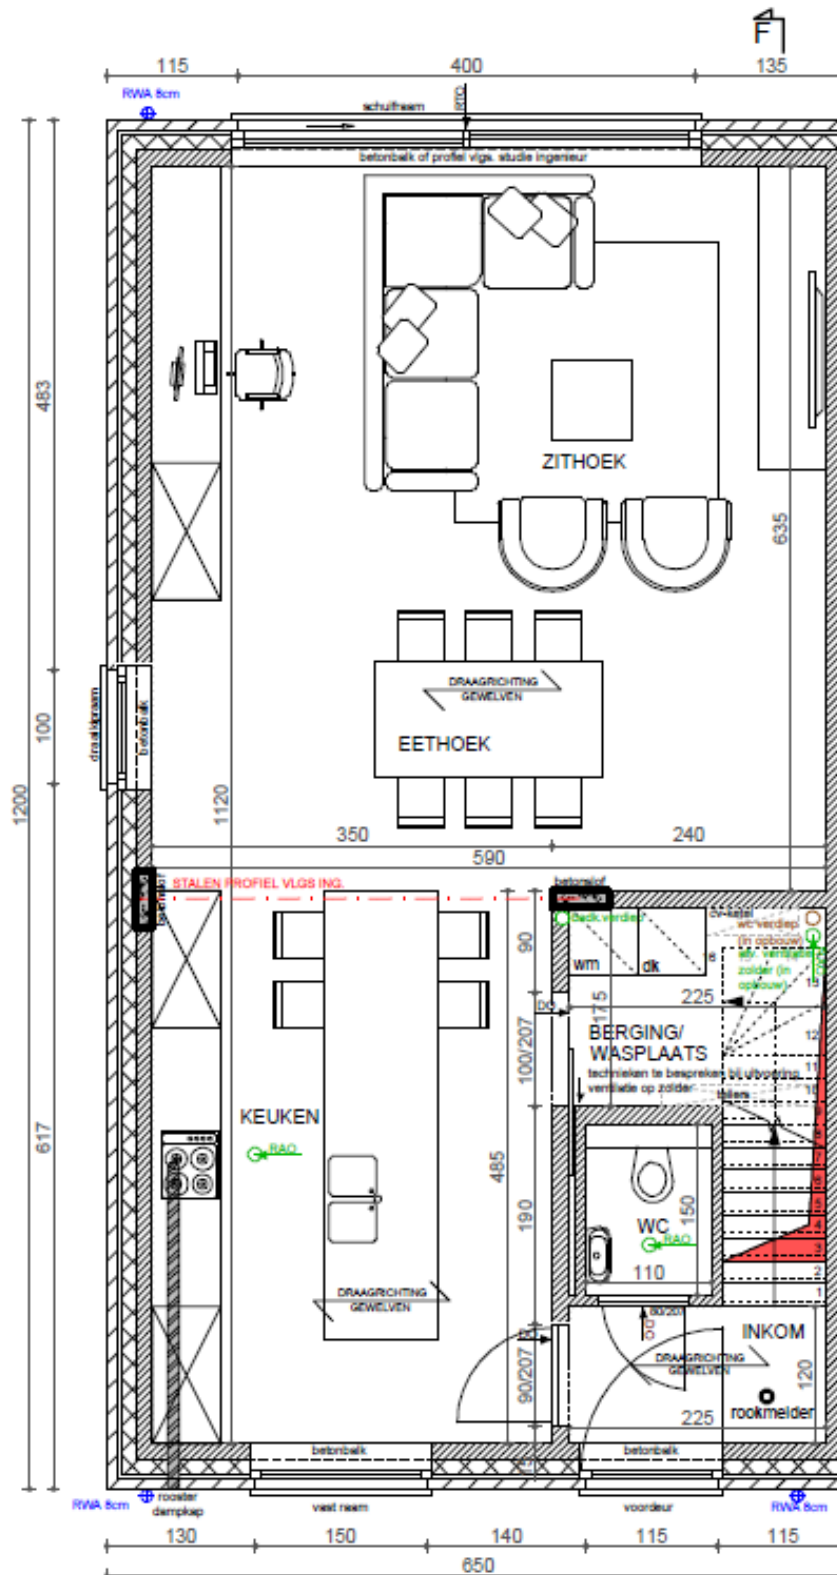

GELJKVLOERS

WONING LOT 31

SCHAAL 1/100

78,00 m²



1^e verdieping

